

カーポート 施工概略図

Value Select プレシオスポート 積雪～20cm対応

幅=2,700mm

奥行=5,052mm


色：ノーブルステン

屋根材：ポリカーボネート（ガラスマット）

柱仕様：標準柱仕様（有効高 約1,800mm）

Value Select プレシオスポート 着脱式補助柱 2本入り×1セット

色：ノーブルステン

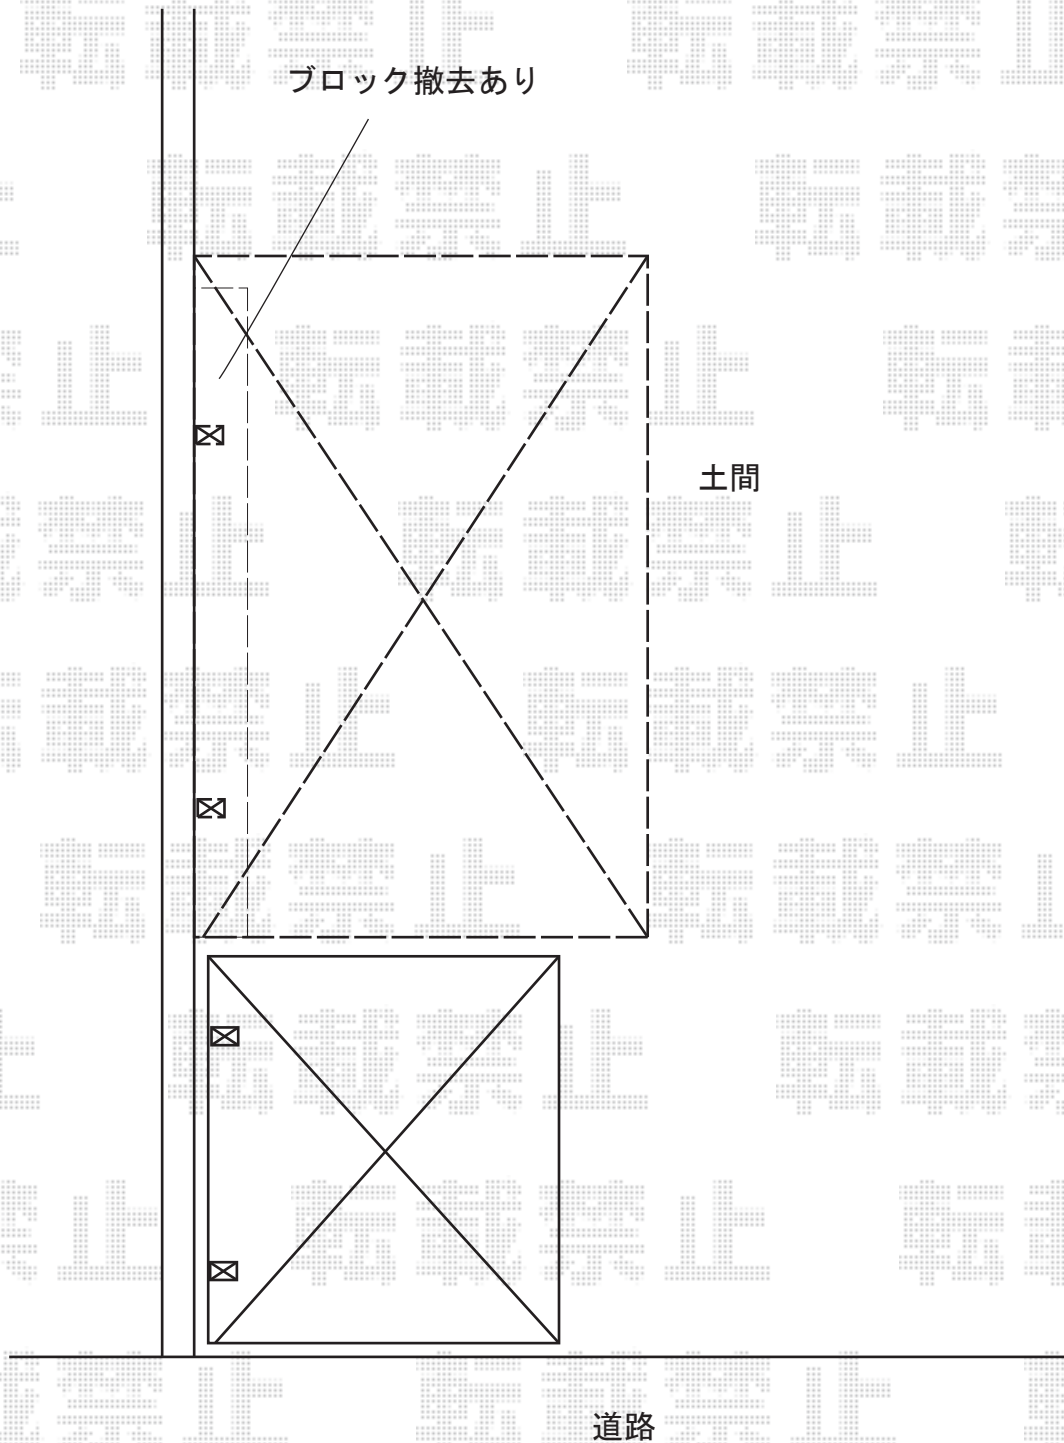

2015-6-284332

担当者

酒井