


カーポート 施工概略図

YKK AP エフルージュ ツイン 積雪~20cm対応
幅= 5,098mm
奥行= 5,768mm
色: プラチナステン
屋根材: ポリカーボネート (トーマイマット)
熱線遮断ポリカーボネート(クリアマット)
柱仕様: ハイルフ柱仕様 (有効高 約2,350mm)

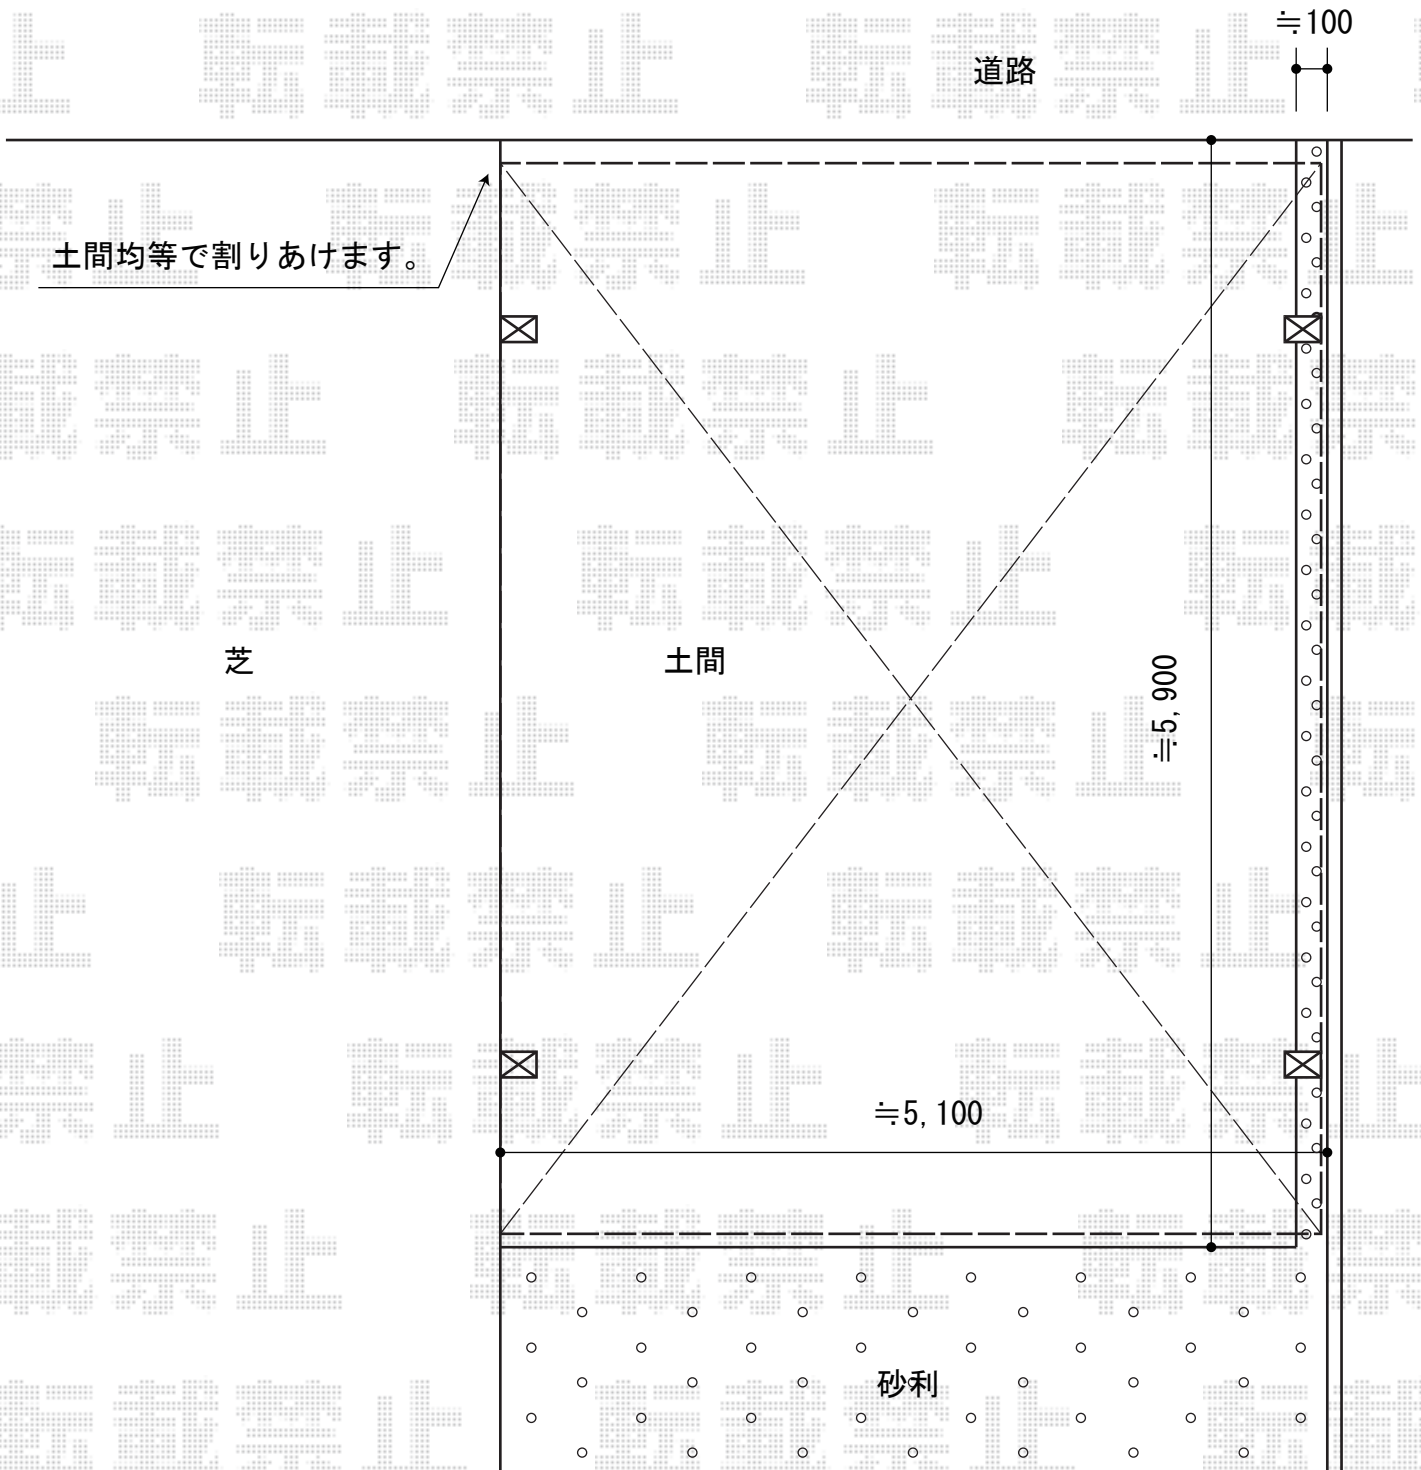

2015-6-284333

担当者

西村