


カーポート・カーゲート 施工概略図

LIXIL(トステム) テールポートシグマIII 積雪~20cm対応  
 幅= 2,700mm  
 奥行= 4,980mm  
 色: ブラック  
 屋根材: ガリレポリカ(クリアマット・すりガラス調)  
 柱仕様: ロング柱23仕様(有効高 約2,300mm)

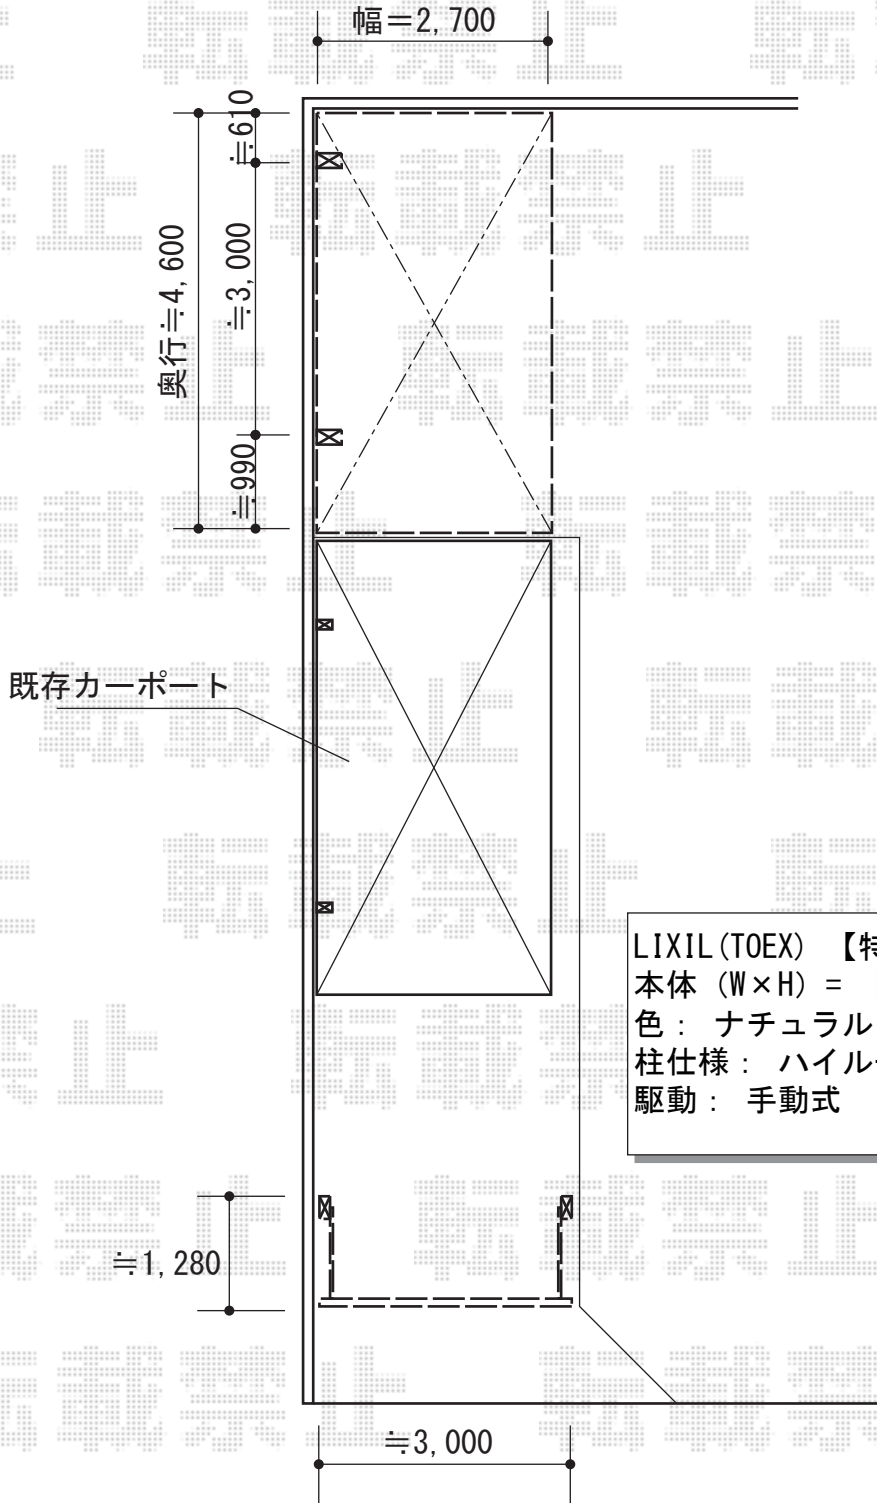

LIXIL(TOEX) 【特注】 オーバードアS5型 手動式  
 本体(W×H) = 【特注】 (2,900mm×1,200mm)  
 色: ナチュラルシルバーフ  
 柱仕様: ハイルフ柱仕様(有効通過高2,150mm)  
 駆動: 手動式

2015-6-284416

担当者

西村