

カーポート 施工概略図

LIXIL ネスカR (ラウンドスタイル) 積雪~20cm対応


幅= 2,999mm

奥行= 4,980mm

色: シャイングレー

屋根材: 熱線吸収ポリカーボネート (クリアマットS・すりガラス調)

柱仕様: ロング仕様 (有効高 約2,500mm)

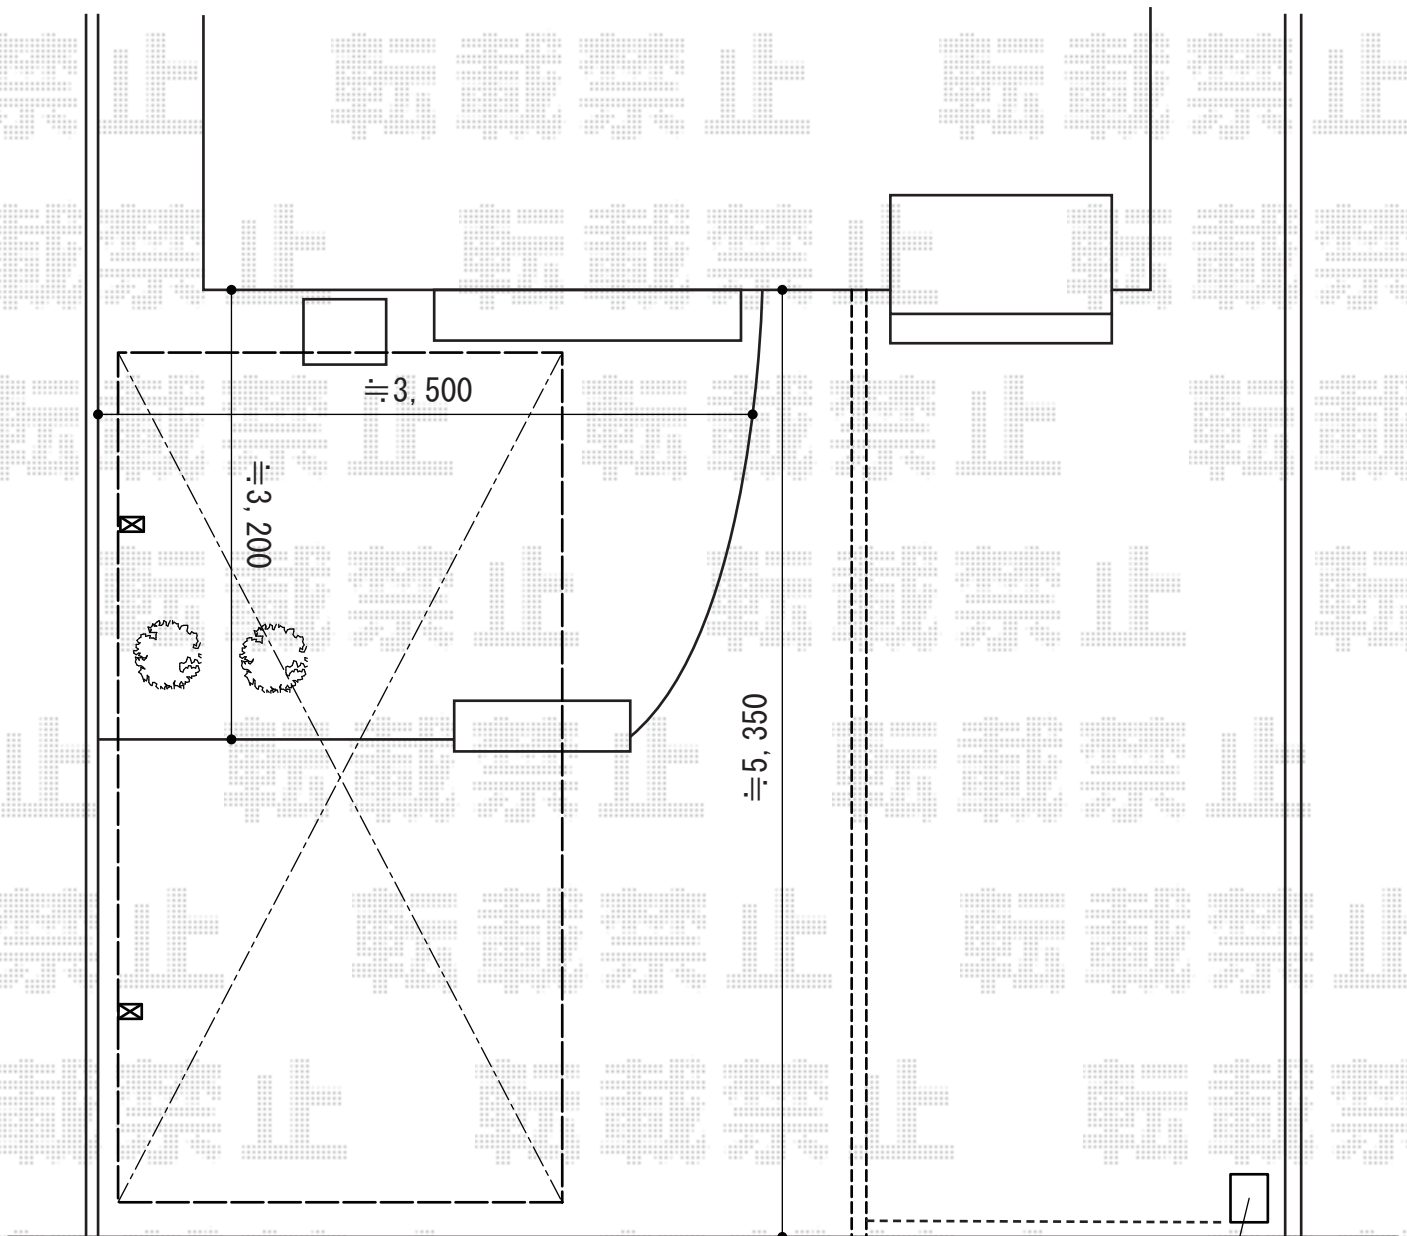

ファンクションユニット *材料お施主様支給

2015-6-284423

担当者

酒井