

カーポート 施工概略図

LIXIL フーゴR (ラウンドスタイル) 積雪~20cm対応

幅= 2,701mm

奥行= 4,980mm


色: シャイングレー

屋根材: 熱線吸収ポリカーボネート (クリアマットS・すりガラス調)

柱仕様: 標準柱仕様 (有効高 約2,200mm)

LIXIL フーゴR 着脱式サポート 標準用 2本入り×1セット

色: シャイングレー

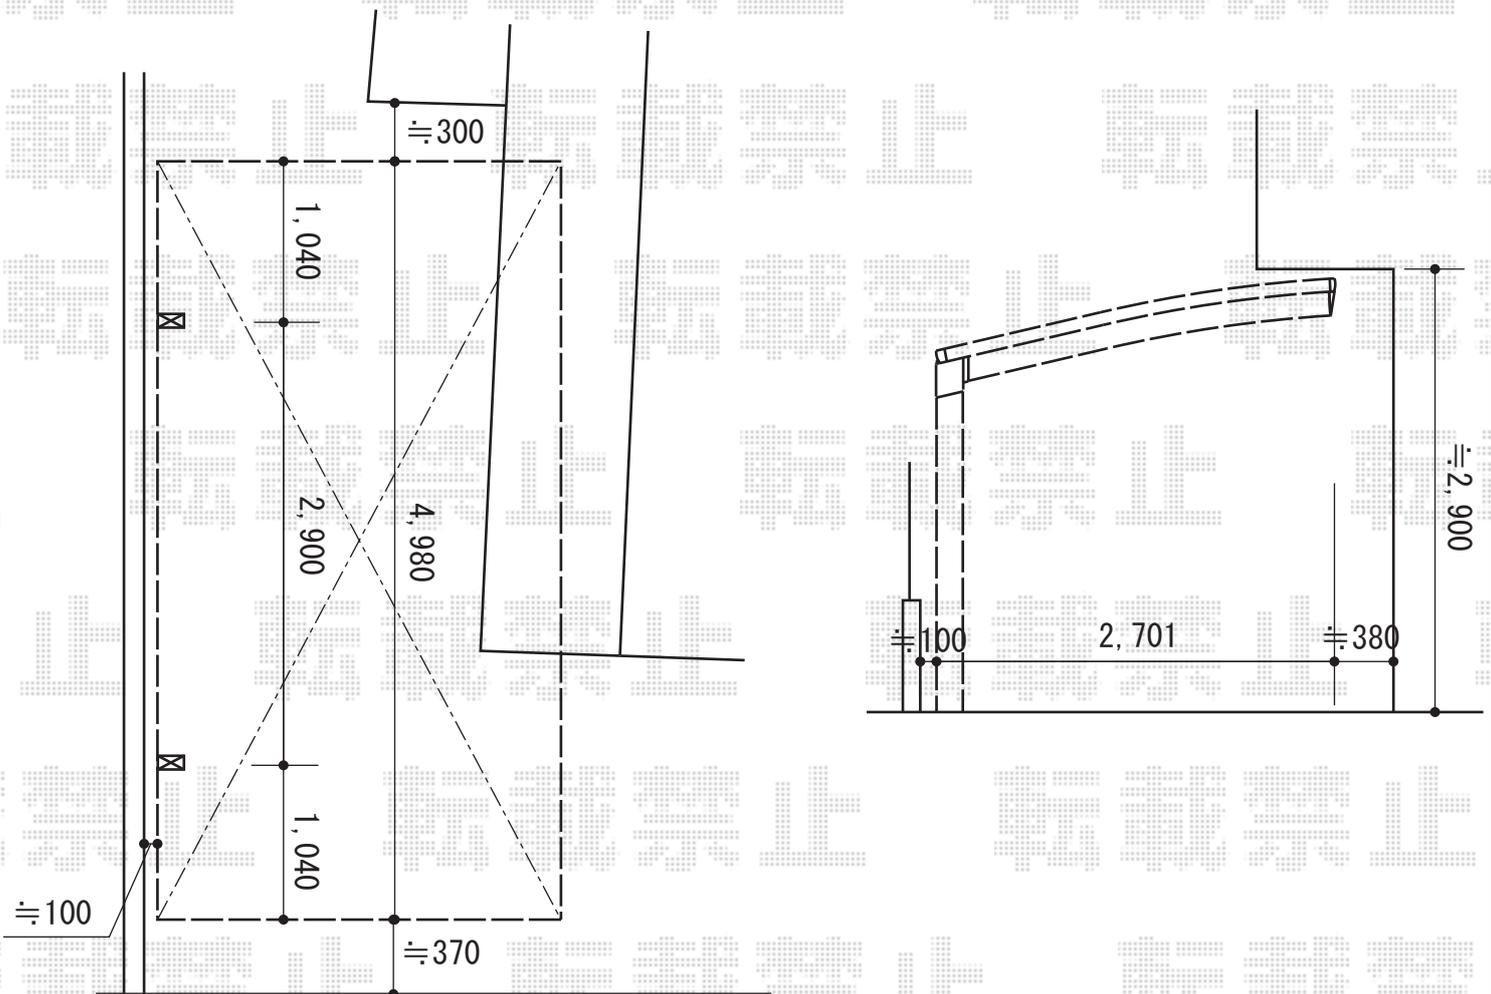

2015-6-284480

担当者

酒井