


カーポート 施工概略図

YKK AP レイナポートグラン 延長 積雪~20cm対応
 幅= 2,700mm
 奥行= 7,200mm
 色： プラチナステン
 屋根材： ポリカーボネート（アースブルー）
 柱仕様： 標準柱仕様（有効高 約2,000mm）

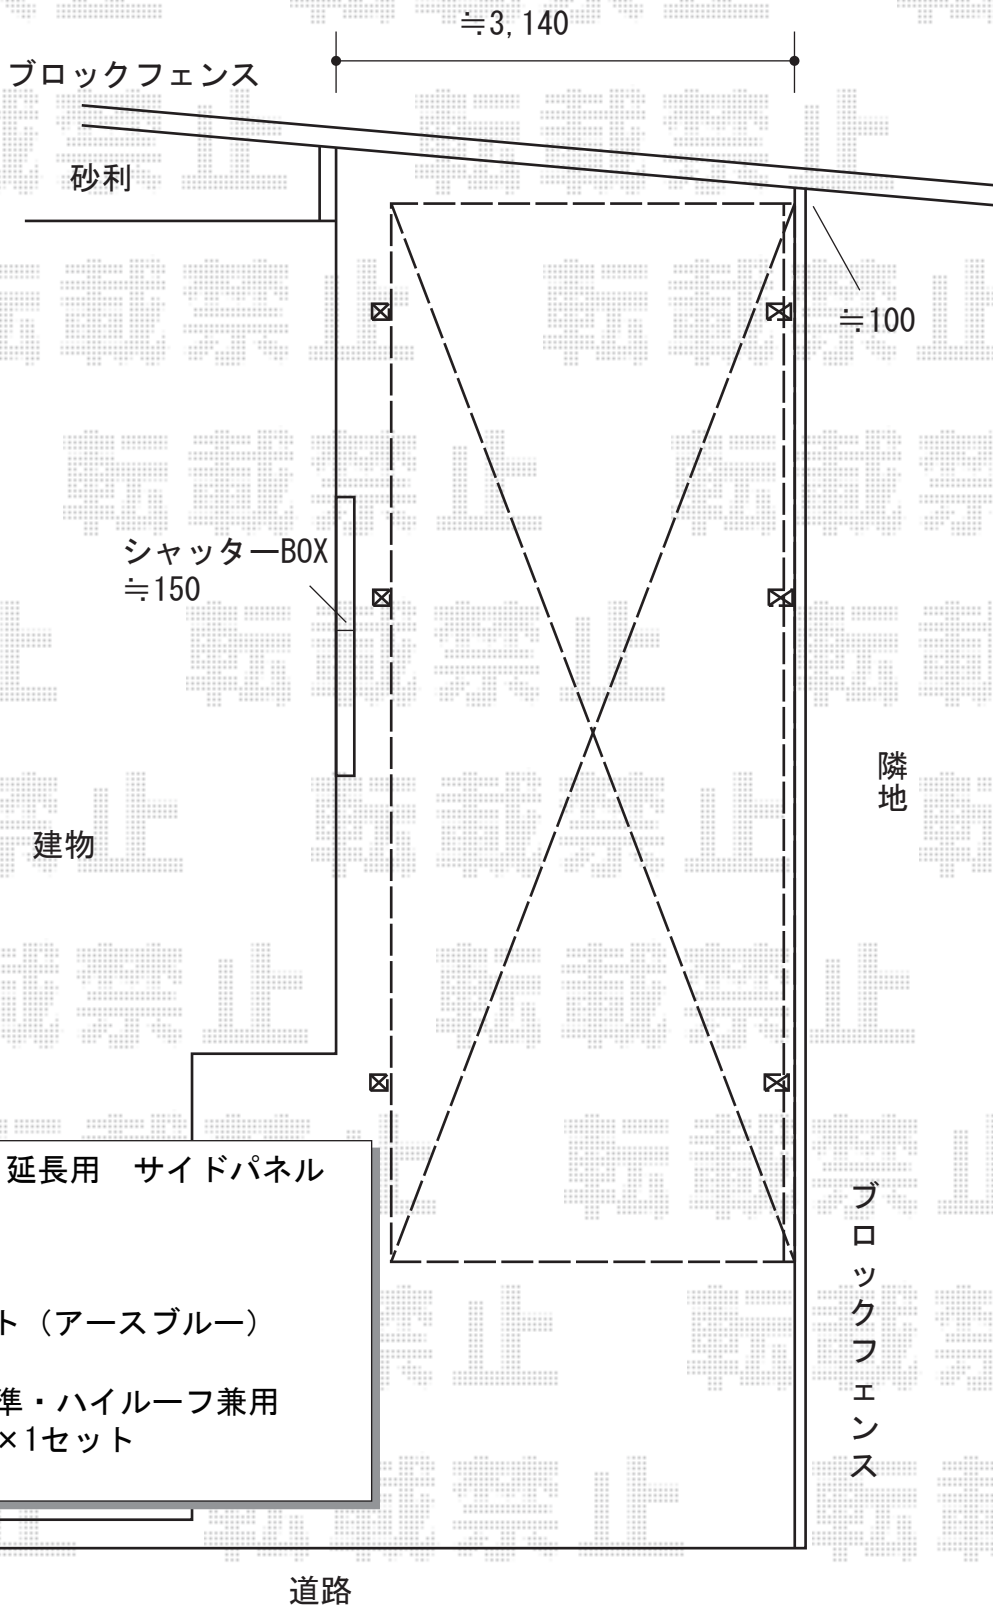

YKK AP レイナポートグラン 延長用 サイドパネル
 奥行サイズ： 長さ57+14
 高さ： 1,900mm *2段
 色： プラチナステン
 パネル材： ポリカーボネート（アースブルー）
 柱仕様： 標準柱仕様
 YKK AP 着脱式サポート 標準・ハイルーフ兼用
 2本入り×1セット 1本入り×1セット
 色： プラチナステン

2015-6-284536	担当者	酒井
---------------	-----	----