

カーポート 施工概略図

YKK AP レイナポートグラン 積雪~20cm対応


幅= 3,000mm

奥行= 5,768mm

色： プラチナステン

屋根材： 熱線遮断ポリカーボネート（アースブルーマット調）

柱仕様： ハイルフ柱仕様（有効高 約2,350mm）

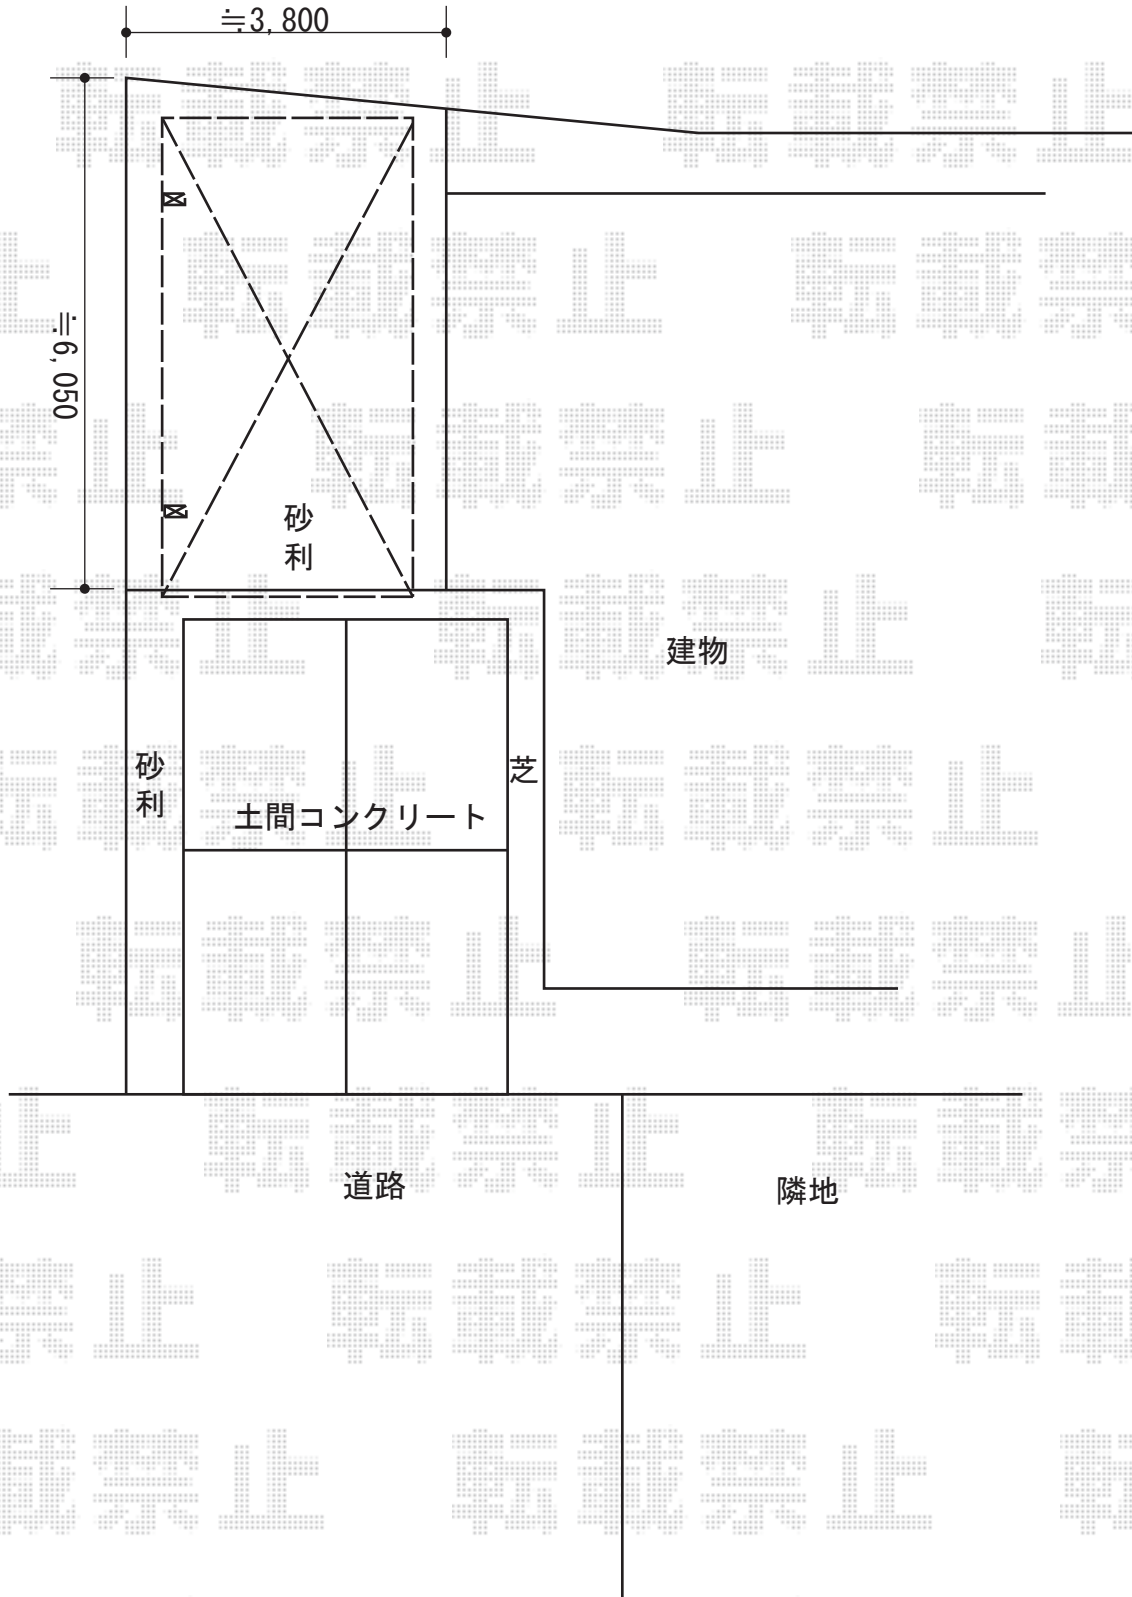

2015-6-284710

担当者

赤松