


# カーポート 施工概略図

YKK AP レイナキャップポートグラン50 積雪~50cm対応  
幅=3,002mm  
奥行=5,052mm  
色：プラチナステン  
屋根材：ポリカーボネート（アースブルー）  
柱仕様：標準柱仕様（有効高 約2,000mm）

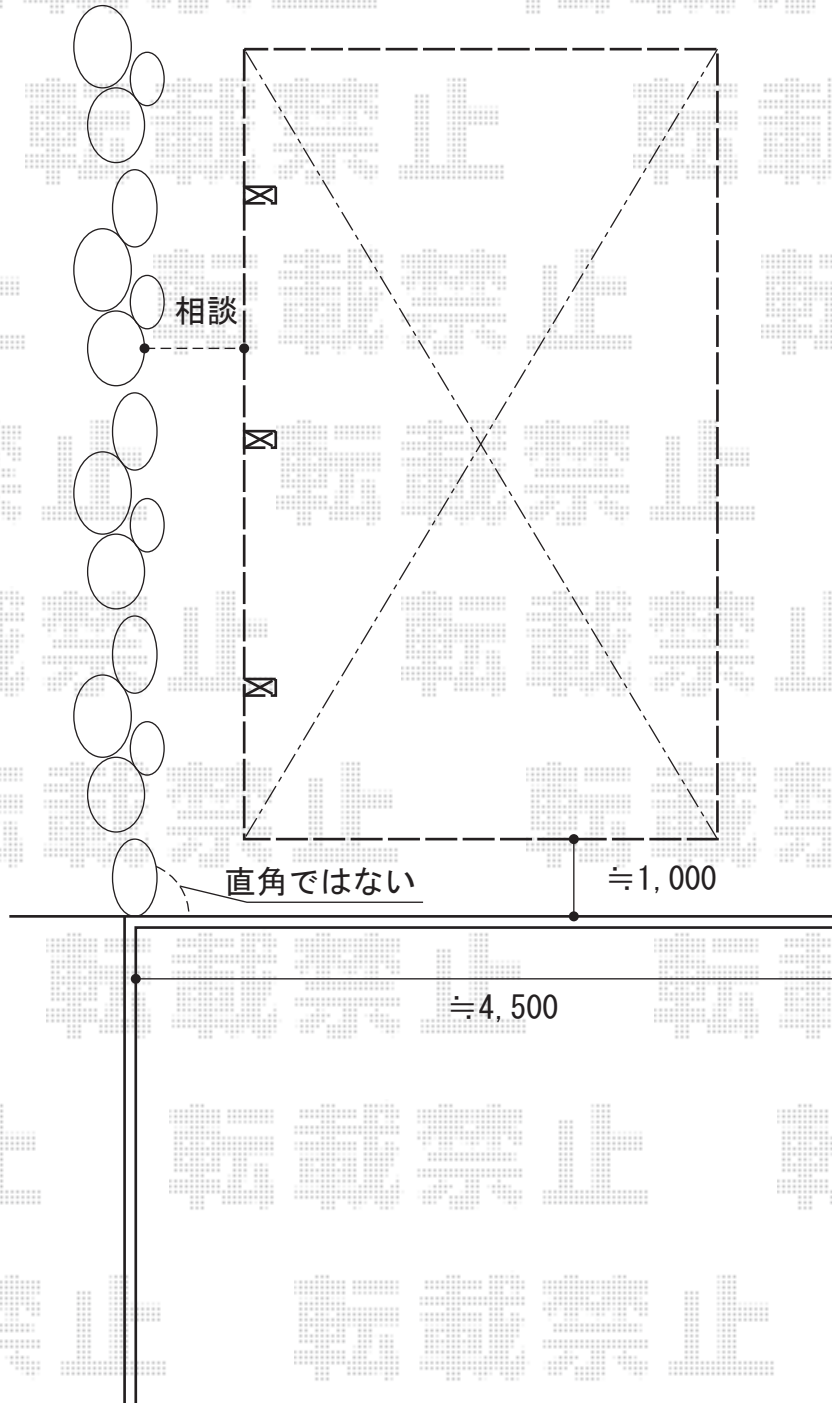

2015-6-284713

担当者

酒井