


カーポート 施工概略図

LIXIL ネスカR (ラウンドスタイル) ワイド 積雪~20cm対応
 幅= 4,836mm
 奥行= 4,980mm
 色: オータムブラウン
 屋根材: 熱線吸収ポリカーボネート (ブルーマットS・すりガラス調)
 柱仕様: 標準柱仕様 (有効高 約2,200mm)

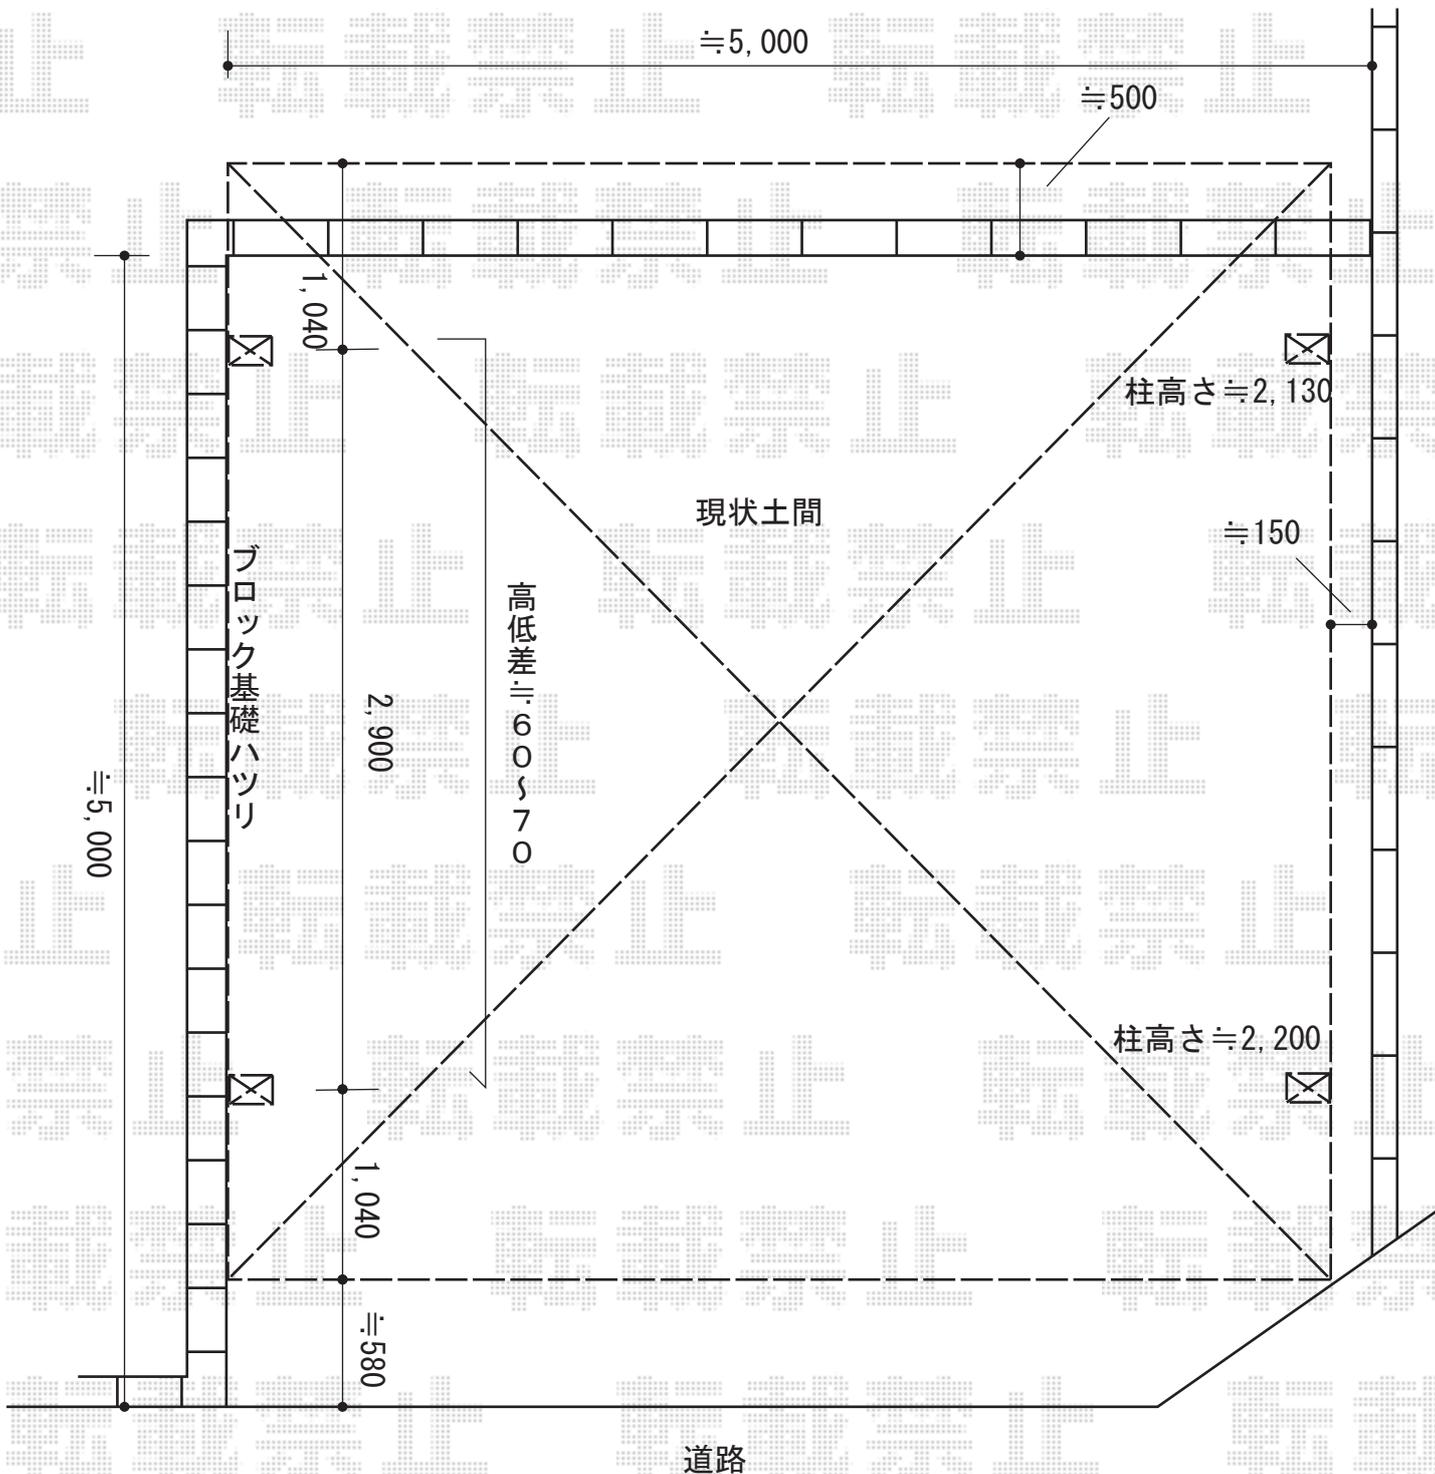

2015-6-284769	担当者	赤松
---------------	-----	----