


カーポート 施工概略図

LIXIL(トステム) テールポートシグマIII ワイド 積雪~20cm対応
幅= 6,053mm
奥行= 5,686mm
色 : シャイングレー
屋根材 : 熱線吸収ポリカーボネート (ライトブルーマット調)
柱仕様 : ロング柱23仕様 (有効高 約2,300mm)

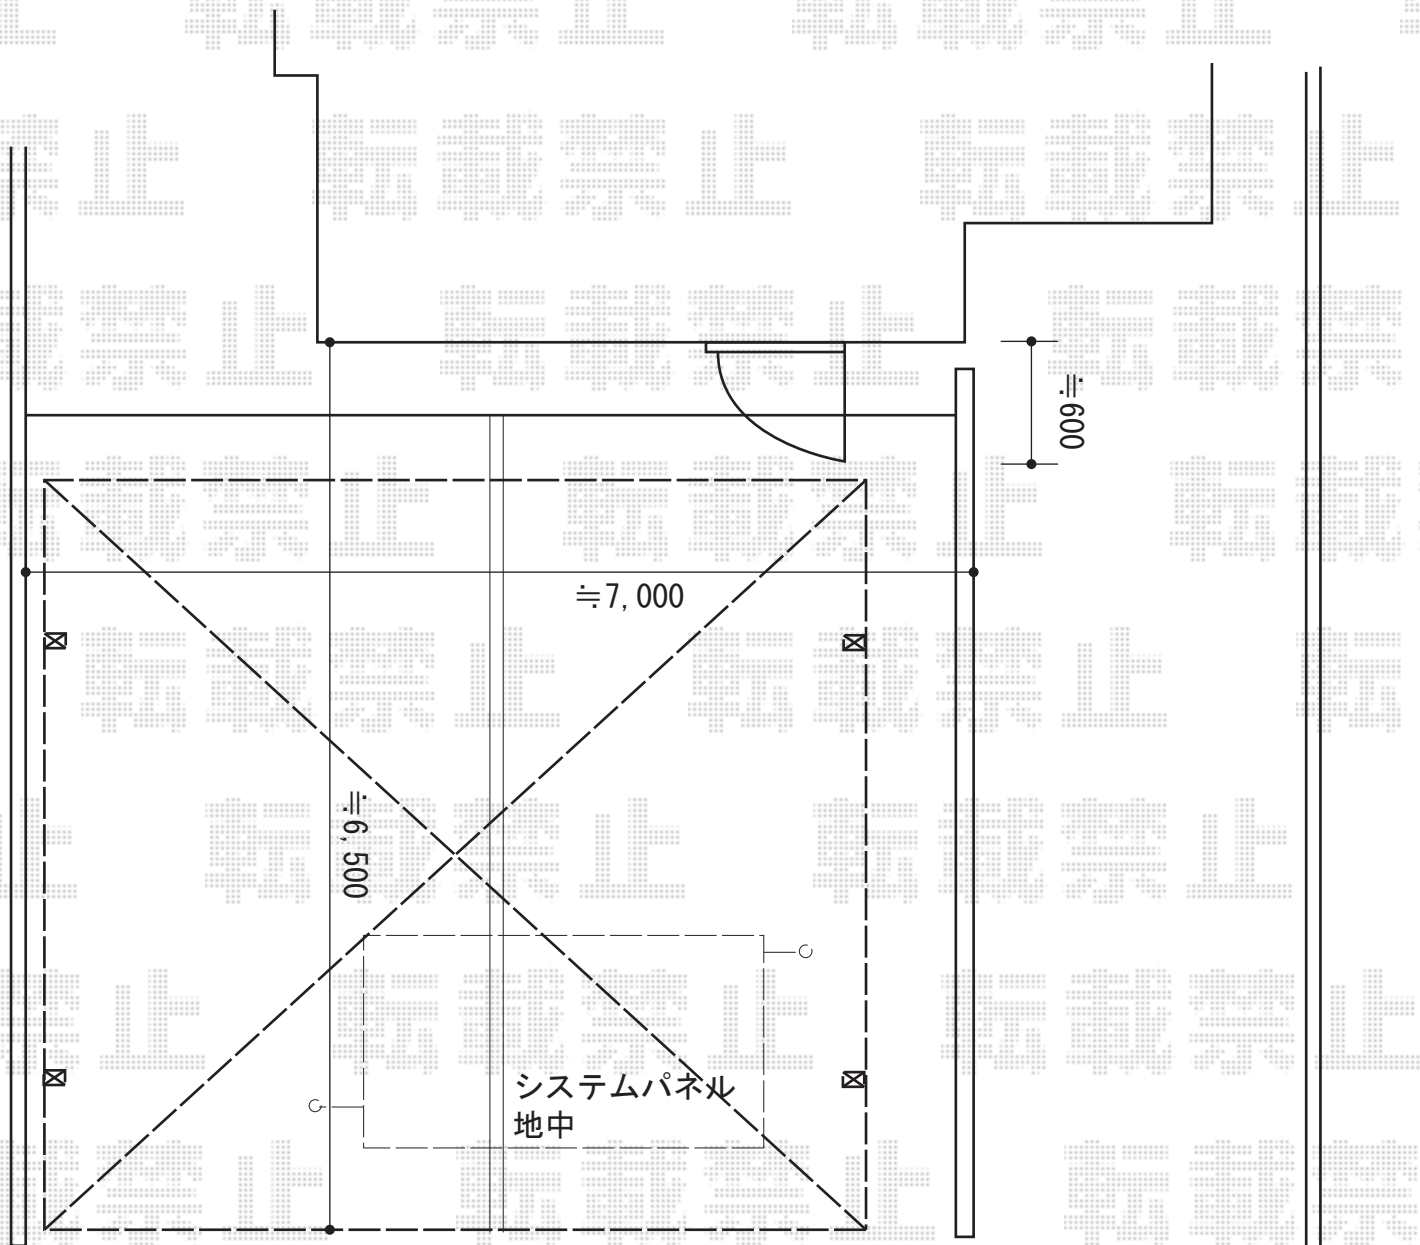

2015-6-284845

担当者

酒井