


テラス屋根 施工概略図

LIXIL(トステム) ライザーテラスII F型 テラスタイプ 単体 積雪~20cm対応
 間口= 関東間1.5間 (柱芯々2,530mm 屋根幅2,750mm)
 出幅= 7尺 (2,085mm)
 色: シャイングレー
 屋根材: ポリカーボネート (ブラウン)
 柱仕様: 柱奥行移動タイプ (柱2本)
 施工方法: 上止め仕様
 オプション: [片側]側面ランマパネル/[片側]側面スクリーン2段
 追加部材: 笠木壁付けアングル/六角テクス

外観左柱: 側面スクリーン取付可能位置へ移動
 外観右柱: 既設手摺柱部へ移動

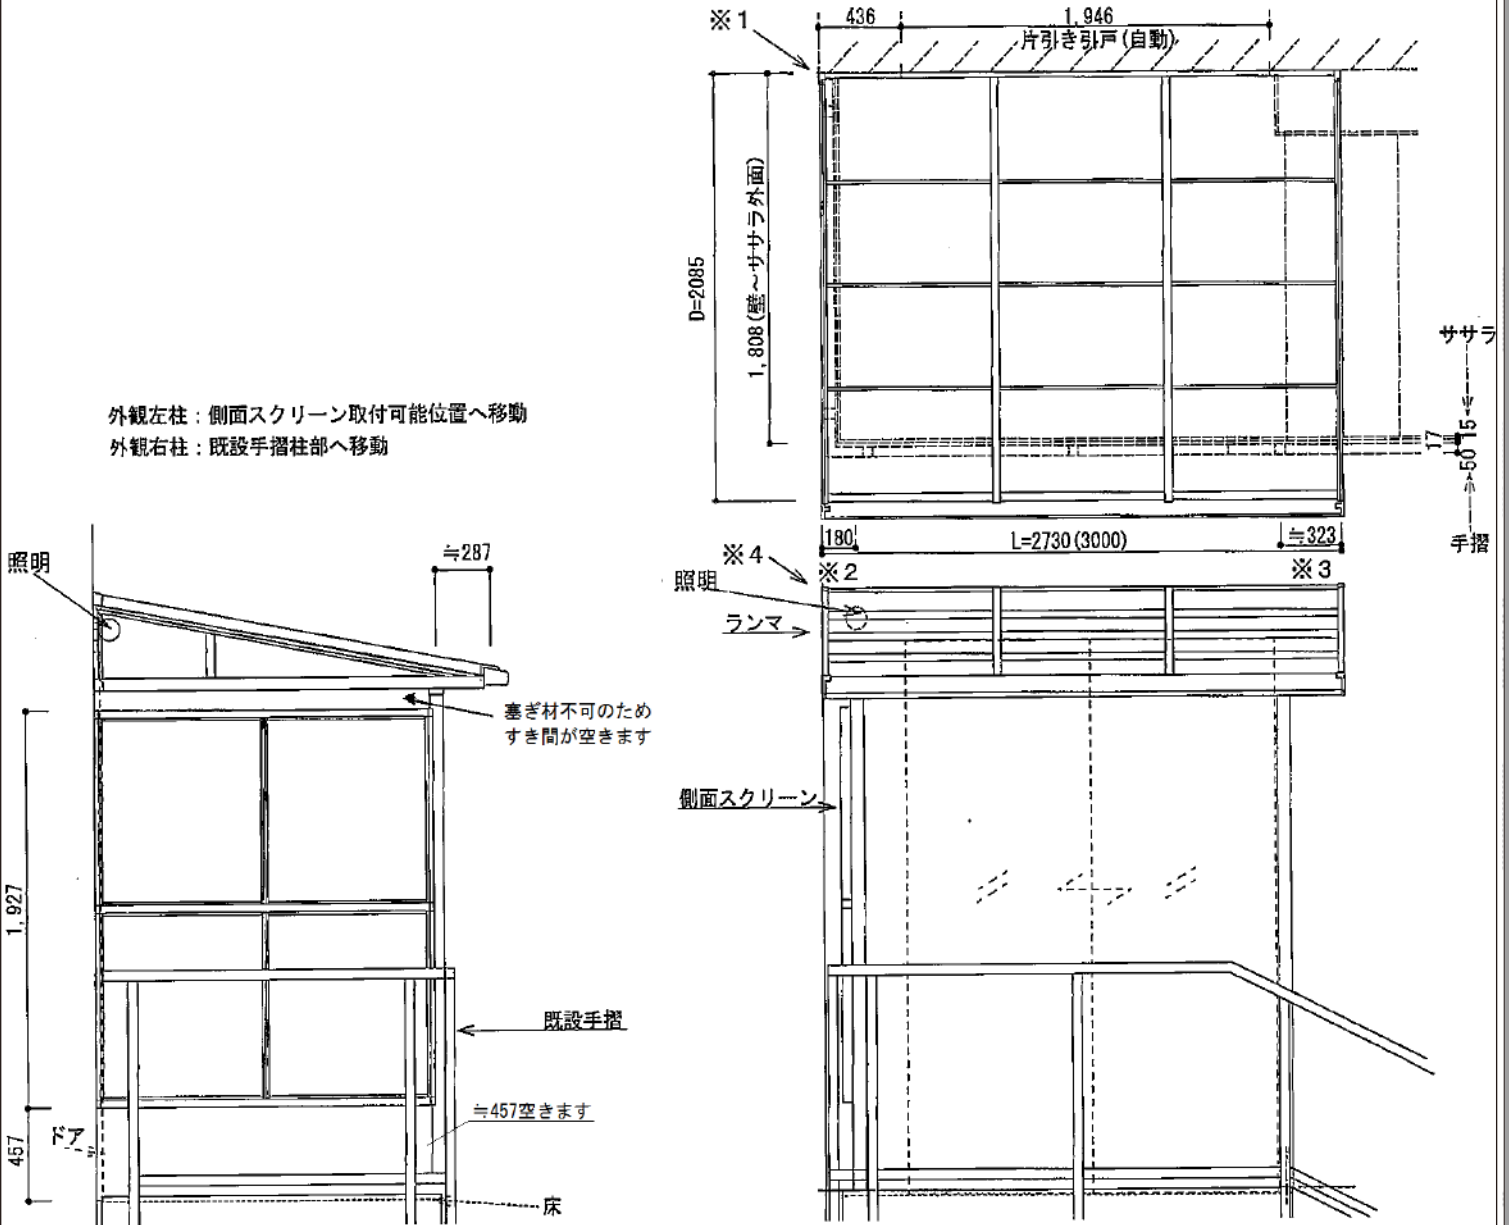

2015-6-284864 担当者 邑智