


# エクステリア商品工事 施工概略図

YKK AP リウッドデッキ 200  
間口= 1.0間 (1,851mm)  
出幅= 3尺 (920mm)  
色： ウォームグレイ  
床板： 縦貼り  
幕板： 標準幕板  
束柱： Tタイプ(400~550mm) (色： カームブラック)

LIXIL(トステム) ライザーテラスII F型 テラスタイプ 単体 積雪~20cm対応  
間口= 関東間2.0間 (柱芯々3,440mm 屋根幅3,660mm)  
出幅= 5尺 (1,485mm)  
色： オータムブラウン  
屋根材： ポリカーボネート (クリアマット・すりガラス調)  
柱仕様： 柱位置固定タイプ (柱2本) /ロング柱  
施工方法： 上止め仕様

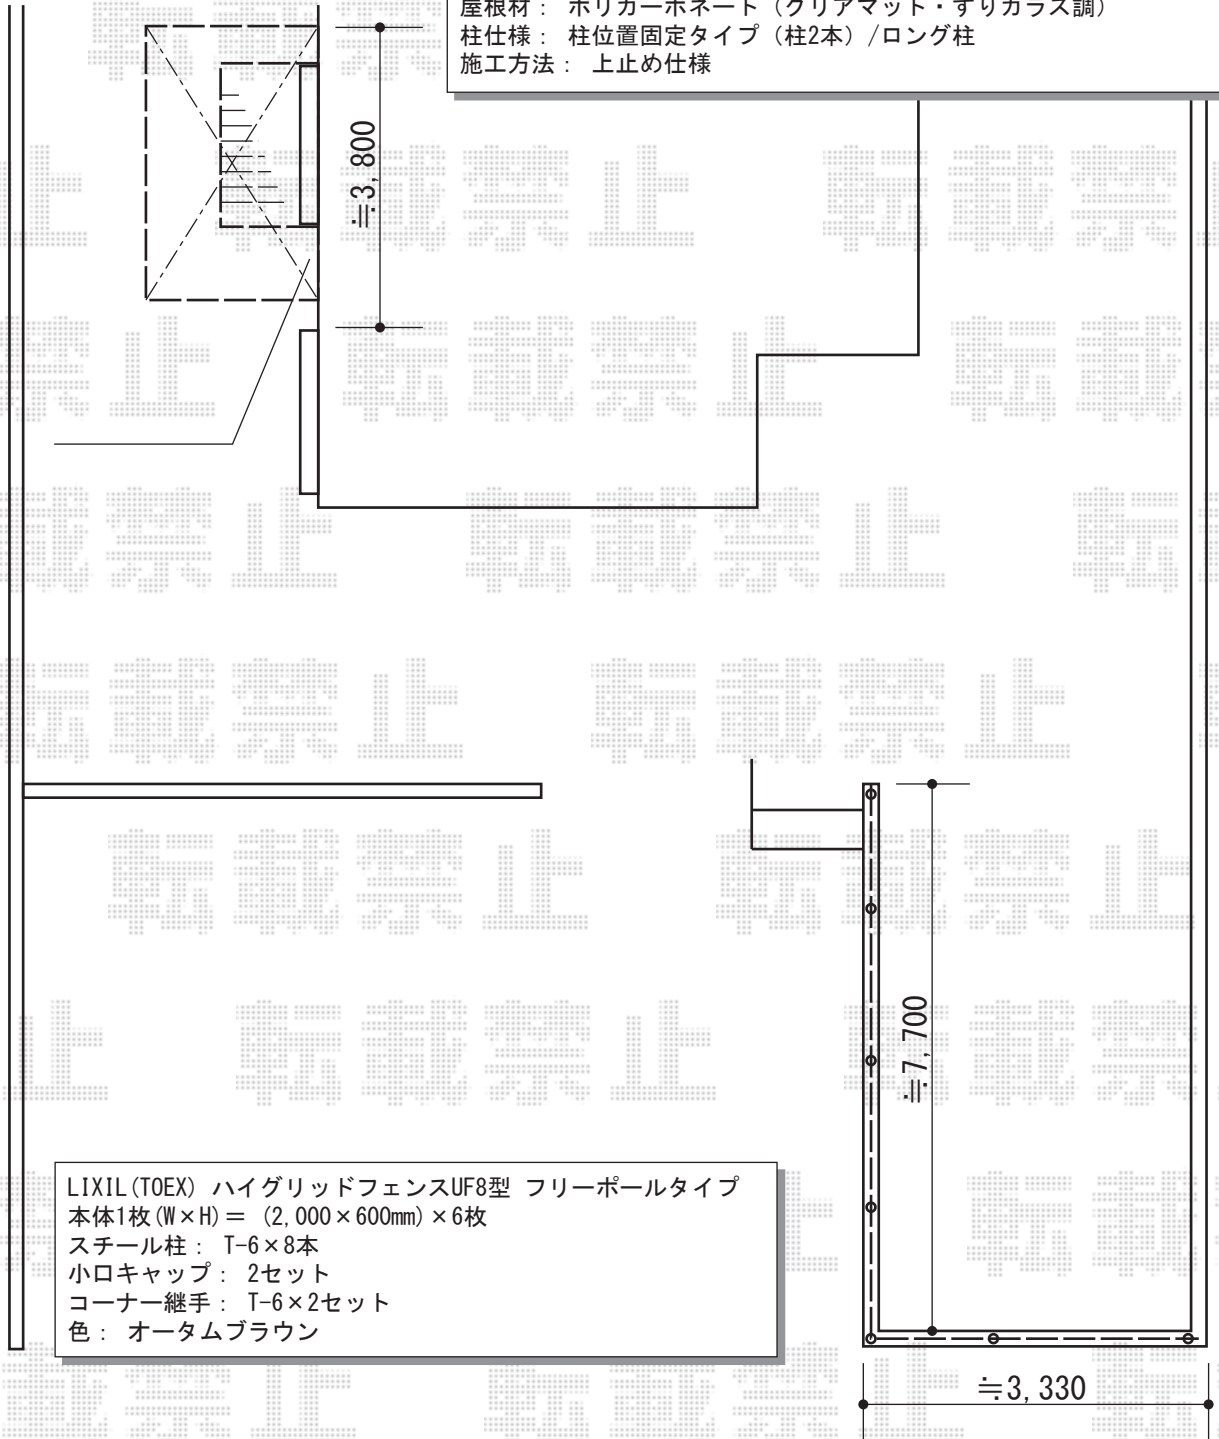

LIXIL (TOEX) ハイグリッドフェンスUF8型 フリーポールタイプ  
本体1枚 (W×H) = (2,000×600mm) ×6枚  
スチール柱： T-6×8本  
小口キャップ： 2セット  
コーナー継手： T-6×2セット  
色： オータムブラウン

2015-6-284879

担当者

西村