


エクステリア商品工事 施工概略図

YKK AP リウッドデッキ 200
間口= 1.0間 (1,851mm)
出幅= 3尺 (920mm)
色： ウォームグレイ
床板： 縦貼り
幕板： 標準幕板
束柱： Tタイプ(400~550mm) (色： カームブラック)

LIXIL(トステム) ライザーテラスII F型 テラスタイプ 単体 積雪~20cm対応
間口= 関東間2.0間 (柱芯々3,440mm 屋根幅3,660mm)
出幅= 5尺 (1,485mm)
色： オータムブラウン
屋根材： ポリカーボネート (クリアマット・すりガラス調)
柱仕様： 柱位置固定タイプ (柱2本) /ロング柱
施工方法： 上止め仕様

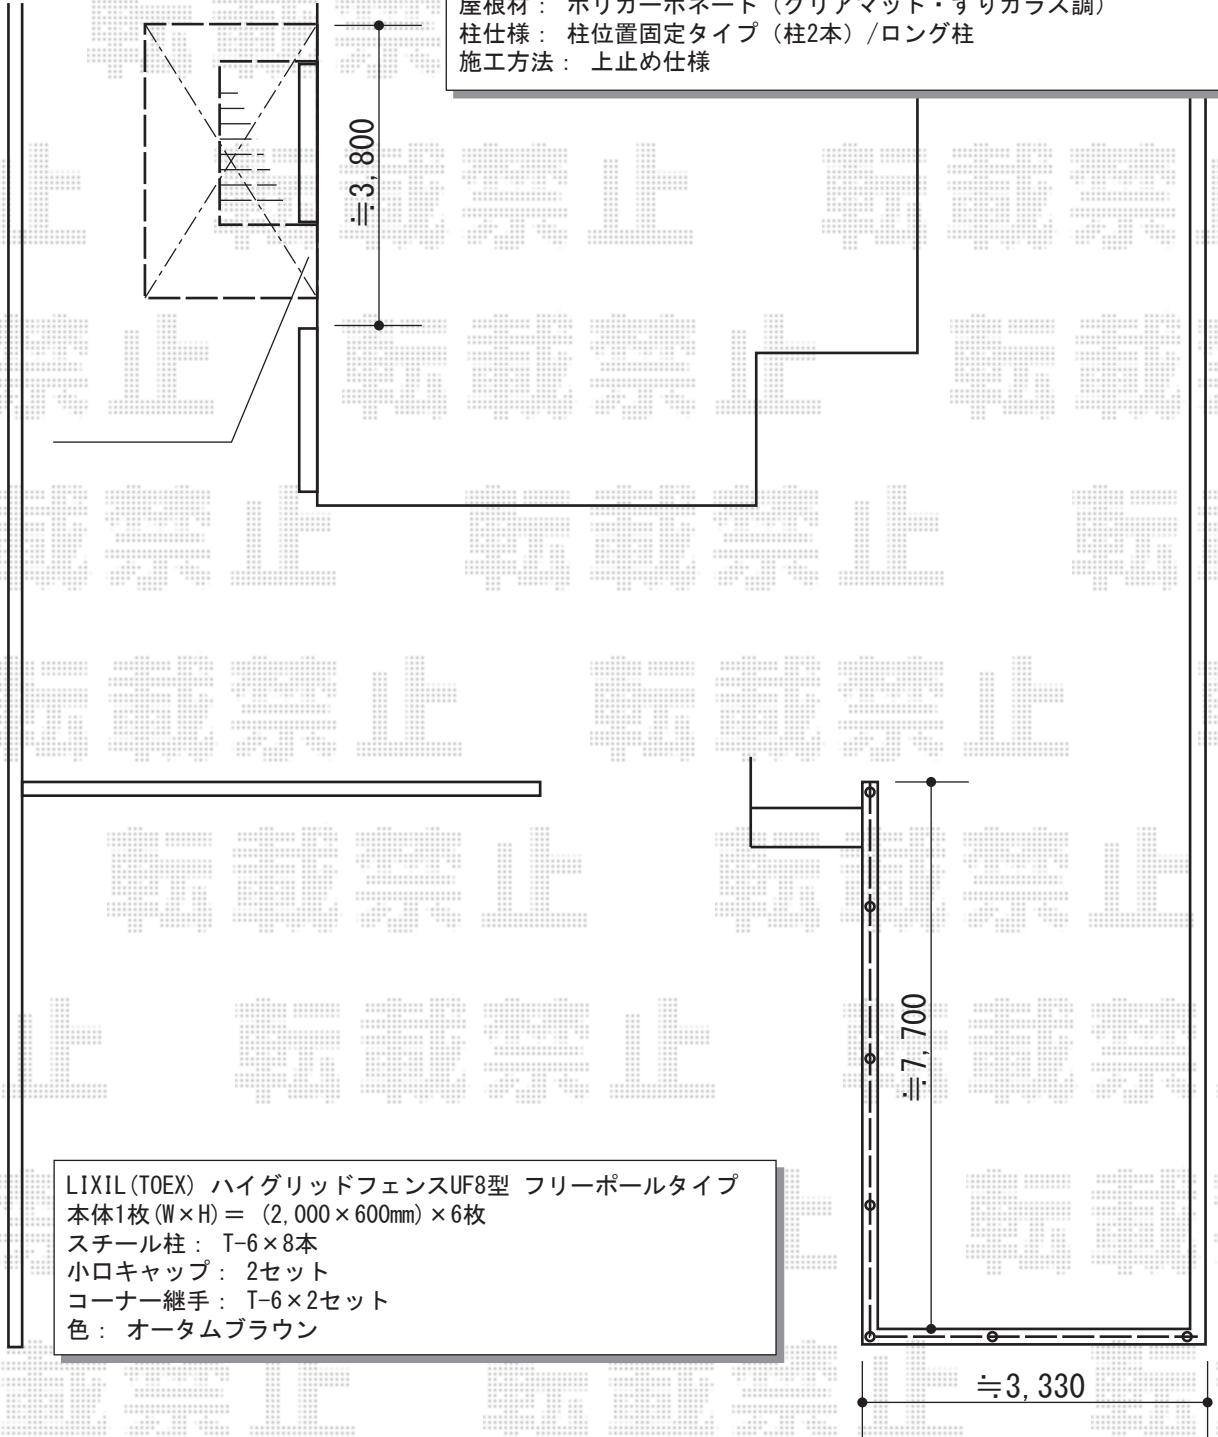

LIXIL (TOEX) ハイグリッドフェンスUF8型 フリーポールタイプ
本体1枚 (W×H) = (2,000×600mm) × 6枚
スチール柱： T-6×8本
小口キャップ： 2セット
コーナー継手： T-6×2セット
色： オータムブラウン

2015-6-284879

担当者

西村