

サイクルポート 施工概略図

三協アルミ スマット ミニ 積雪～20cm対応

幅= 2,066mm

奥行= 4,382mm

色：アーバングレー

屋根材：ポリカーボネート（ブラウンスモーク）

柱仕様：標準柱仕様（2,200mm）

三協アルミ スマット ミニ用 サイドパネル

奥行サイズ：奥行き44用

高さ= H08+H08


色：アーバングレー

パネル材：ポリカーボネート（ブラウンスモーク）

柱仕様：標準柱仕様

隣地境界

土

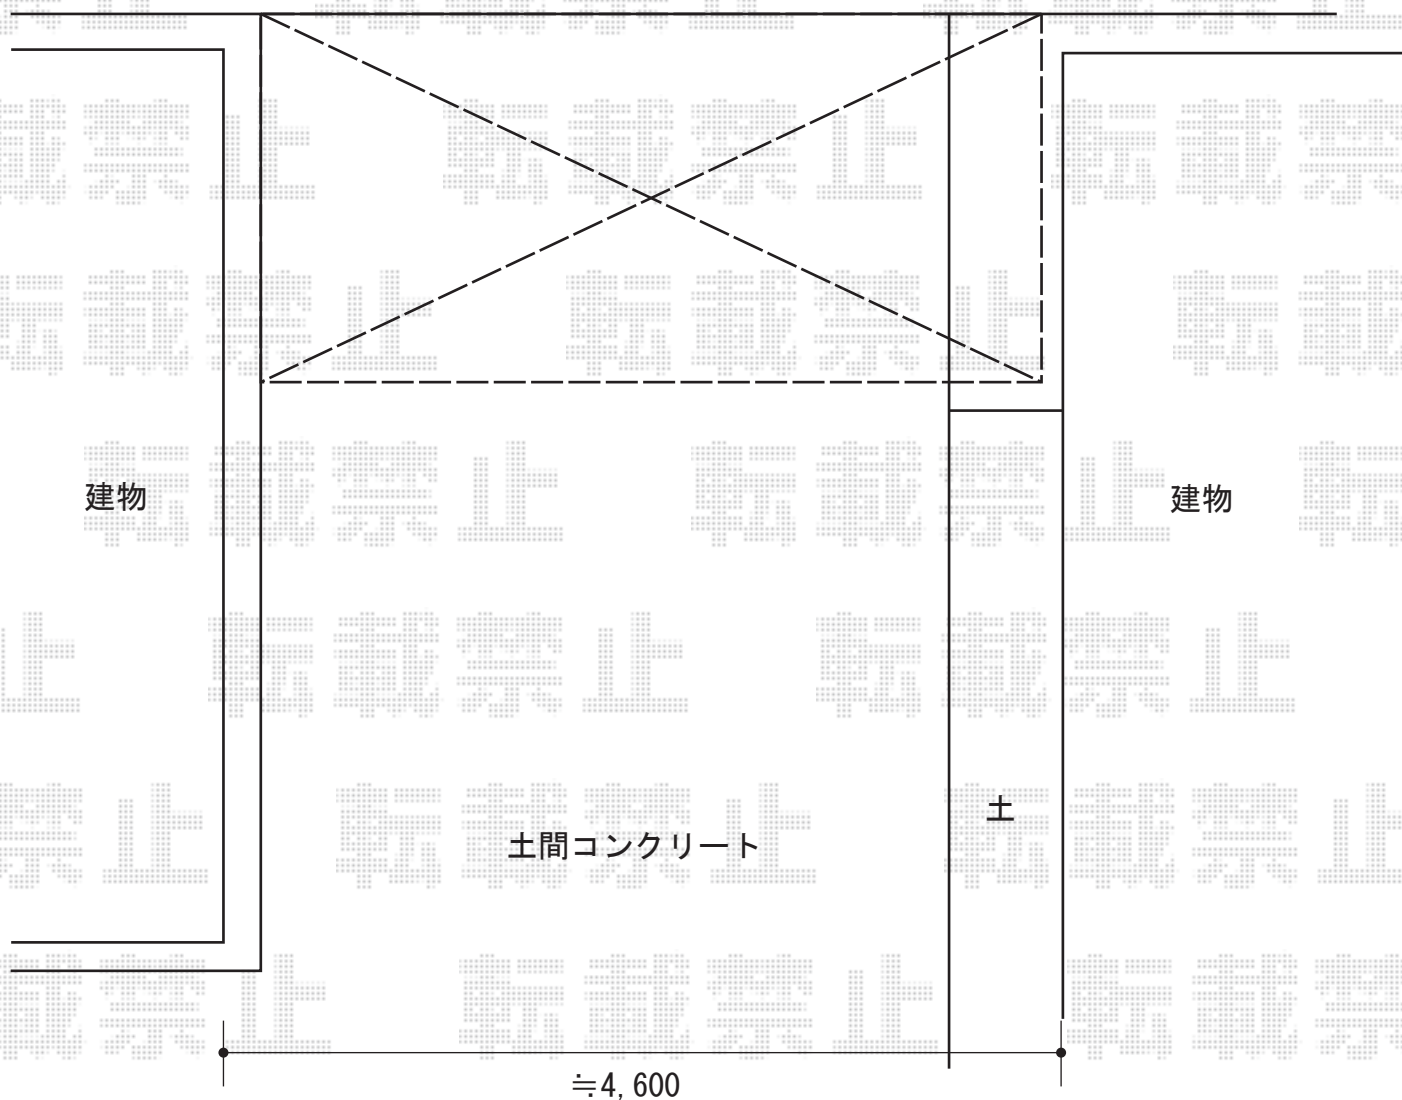

2015-6-284930

担当者

酒井