


テラス屋根 施工概略図

YKK AP <2> ヴェクターテラス R型 ルーフタイプ 単体 積雪~20cm対応  
 間口= メーター1.5間 (方杖芯々3,000mm 屋根幅3,075mm)  
 出幅= 3尺 (870mm)  
 色: ホワイト  
 屋根材: 熱線遮断ポリカーボネート (アースブルーマット調)  
 柱仕様: 柱無しタイプ  
 施工方法: 下止め仕様

YKK AP <2> ヴェクターテラス用たて樋L3400  
 色: ホワイト

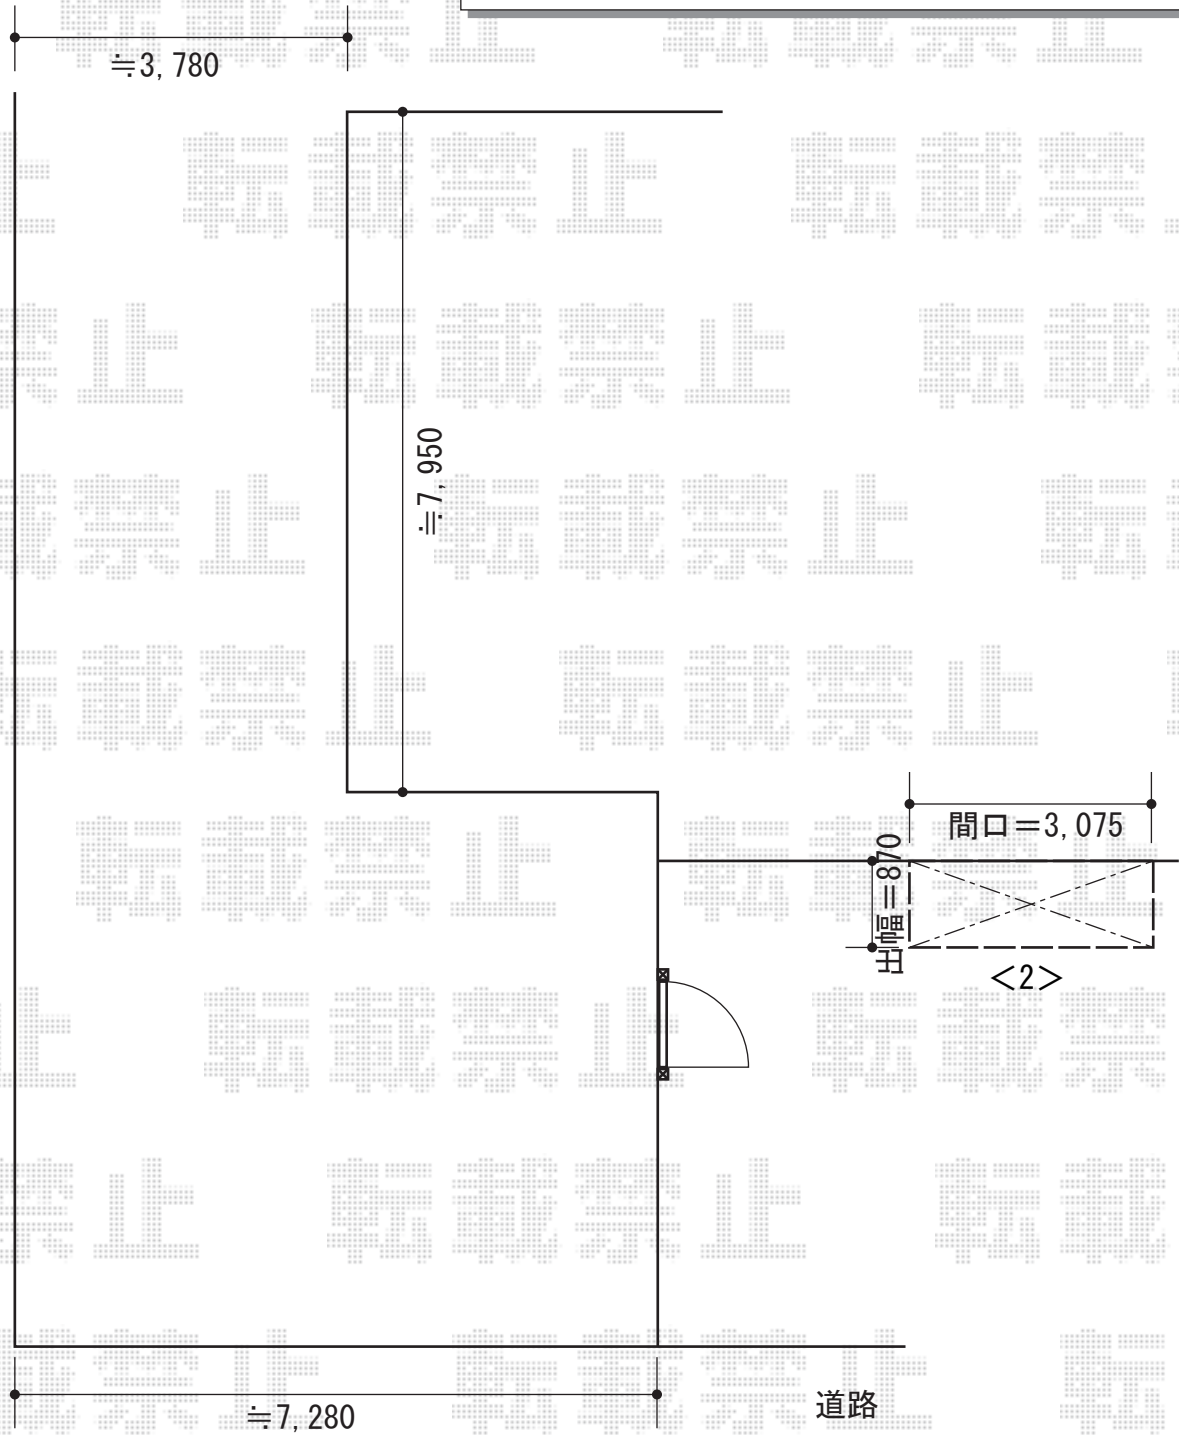

2015-6-284986

担当者

木附