


# フェンス 施工概略図

YKK AP ルシアスフェンスF02型 横目隠し 自由柱施工  
本体1枚 (W×H) = (1,975×1,000mm) × 11枚  
自由柱(耐風圧強度34m/秒相当) : T100×12本  
エンドキャップ : 1セット  
色 : パネル外側【未定】/パネル内側・枠・柱(プラチナステン)

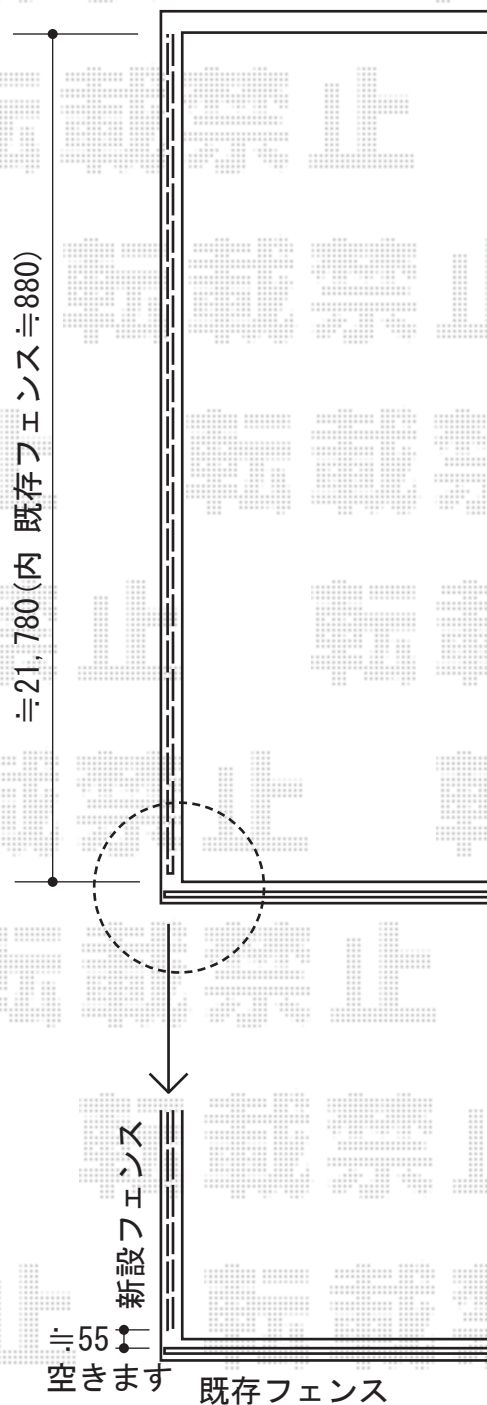

2015-6-284993

担当者

谷