


エクステリア工事 施工概略図

LIXIL(トステム) ライザーテラスII R型
 テラスタイプ 単体 積雪~20cm対応
 間口= メーター2000 (柱芯々1,800mm 屋根幅2,020mm)
 出幅= 4尺 (1,185mm)
 色: ホワイト
 屋根材: ポリカーボネート (クリアマット・すりガラス調)
 柱仕様: 柱位置固定タイプ (柱2本) / ロング柱
 施工方法: 上止め仕様

Value Select プレシオサポート 積雪~20cm対応
 幅= 2,400mm
 奥行= 5,052mm
 色: ノーブルステン
 屋根材: ポリカーボネート (ガラスマット)
 柱仕様: ハイルフ柱仕様 (有効高 約2,250mm)

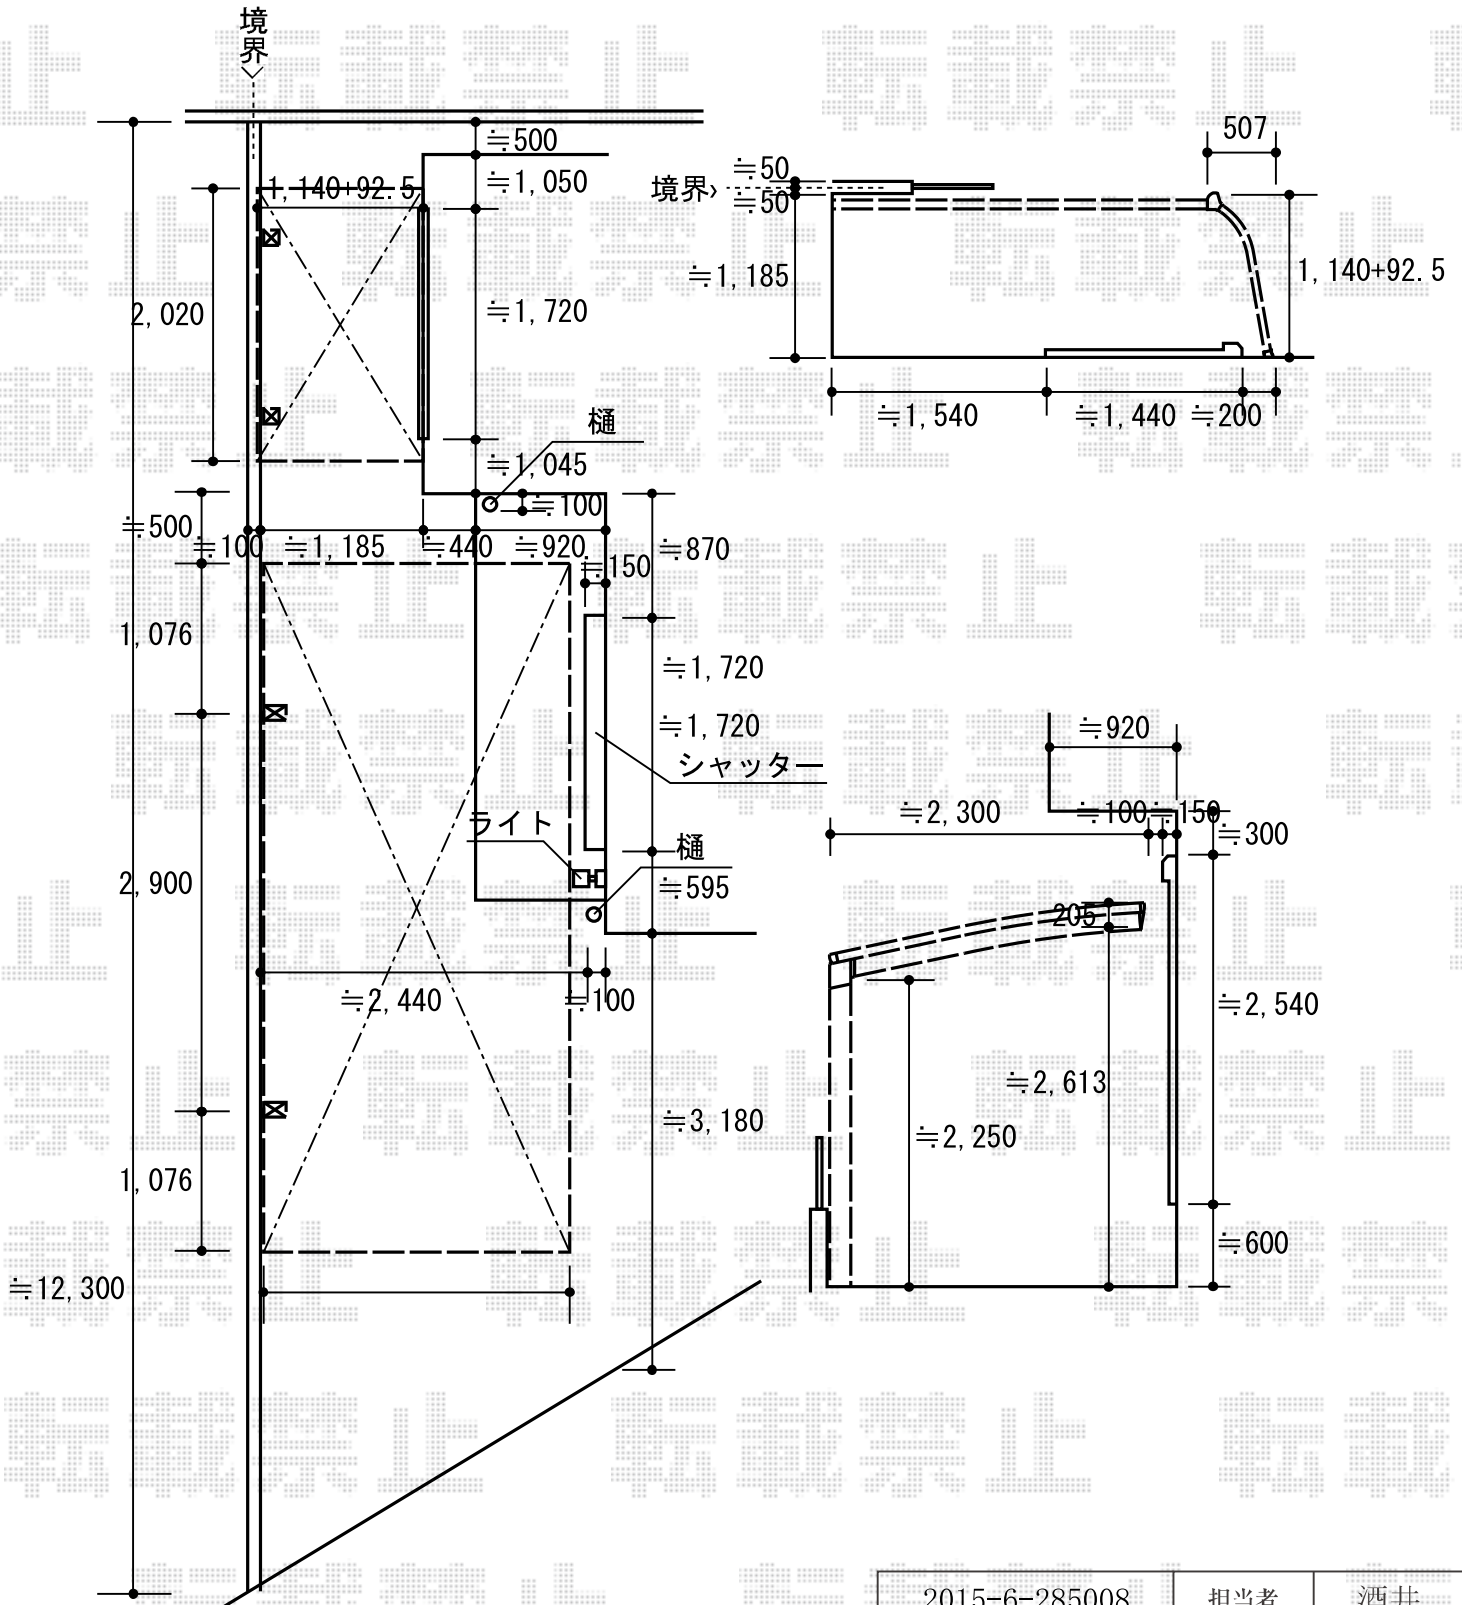

2015-6-285008	担当者	酒井
---------------	-----	----