


# バルコニー屋根工事 施工概略図

LIXIL(トステム) ライザーテラスII R型 屋根タイプ 単体 積雪~20cm対応  
 間口= 関東間1.5間 (柱芯々2,530mm 屋根幅2,750mm)  
 出幅= 3尺 (885mm)  
 色: ホワイト  
 屋根材: ポリカーボネート (クリアマット・すりガラス調)  
 柱仕様: 出幅自在桁タイプ (柱2本)  
 施工方法: 上止め仕様  
 柱固定部品仕様: 中間×2

LIXIL(トステム) ライザーテラスII 吊り下げ式物干し 標準 2本入り×1セット  
 色: ホワイト

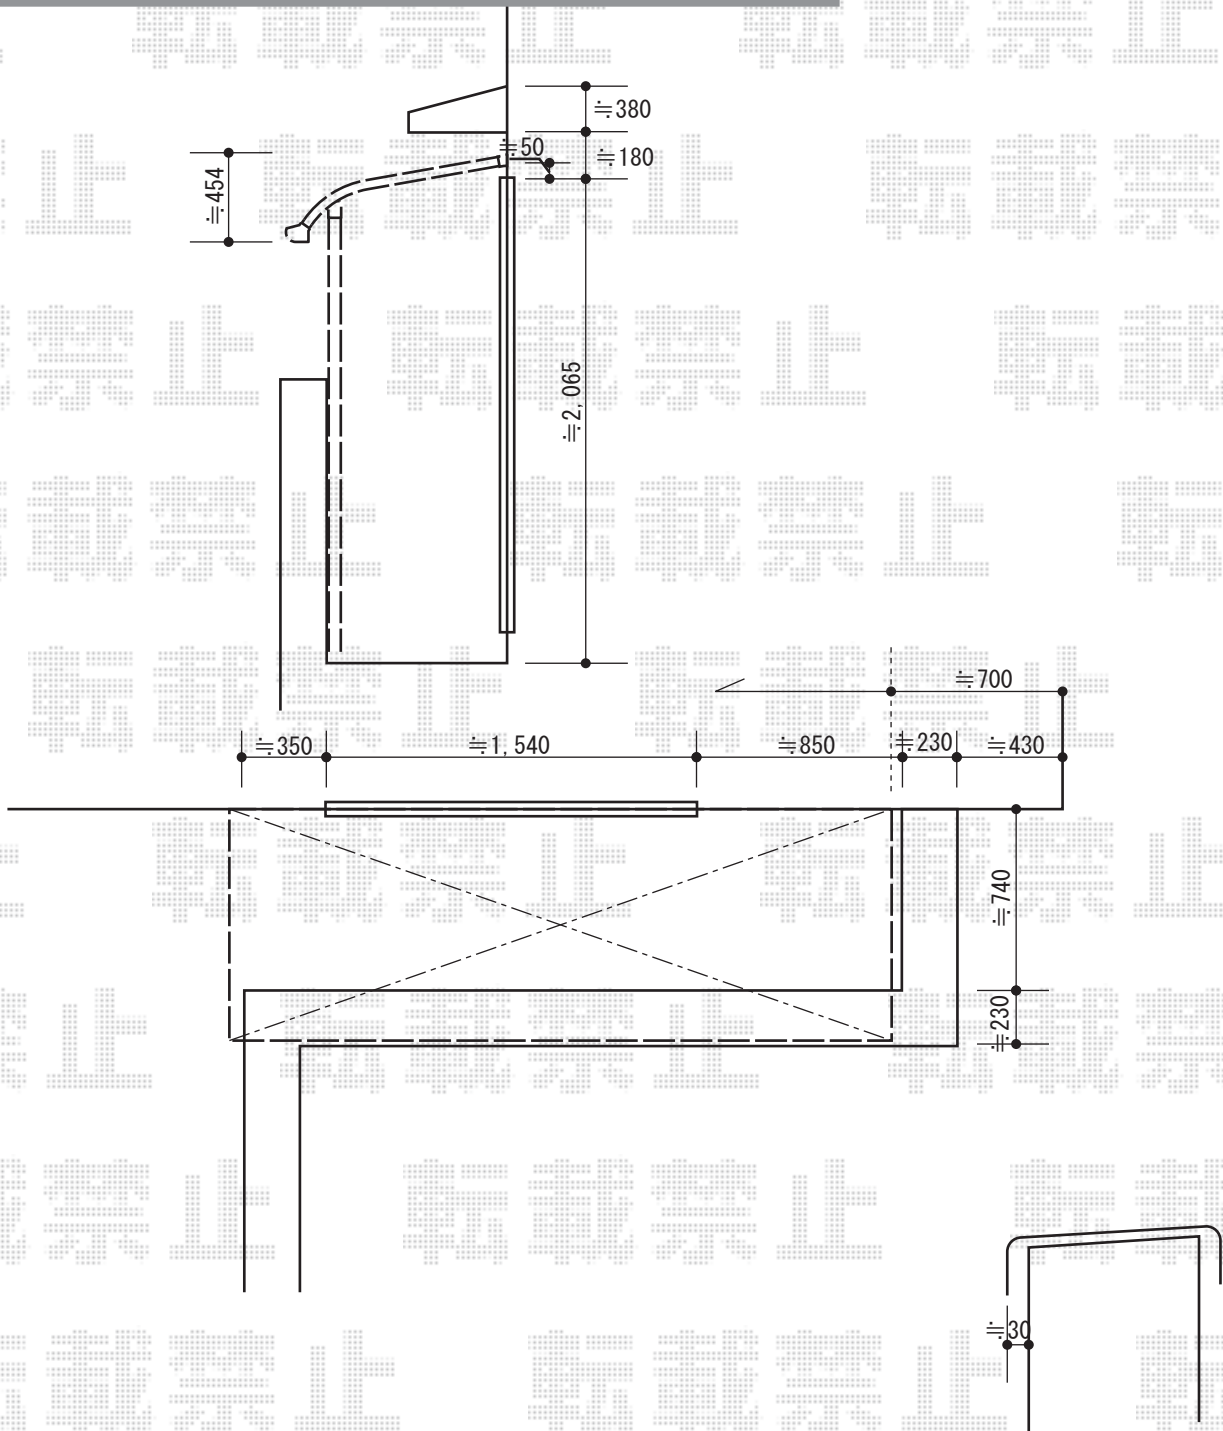

2015-6-285008	担当者	酒井
---------------	-----	----