

カーポート工事 施工概略図

YKK AP エフルージュ ワン50 積雪～50cm対応


幅= 3,013mm

奥行= 5,400mm

色： ピュアシルバー

屋根材： ポリカーボネート（トーマイマット/すりガラス調）

柱仕様： ハイルフ柱仕様（有効高 約2,500mm）

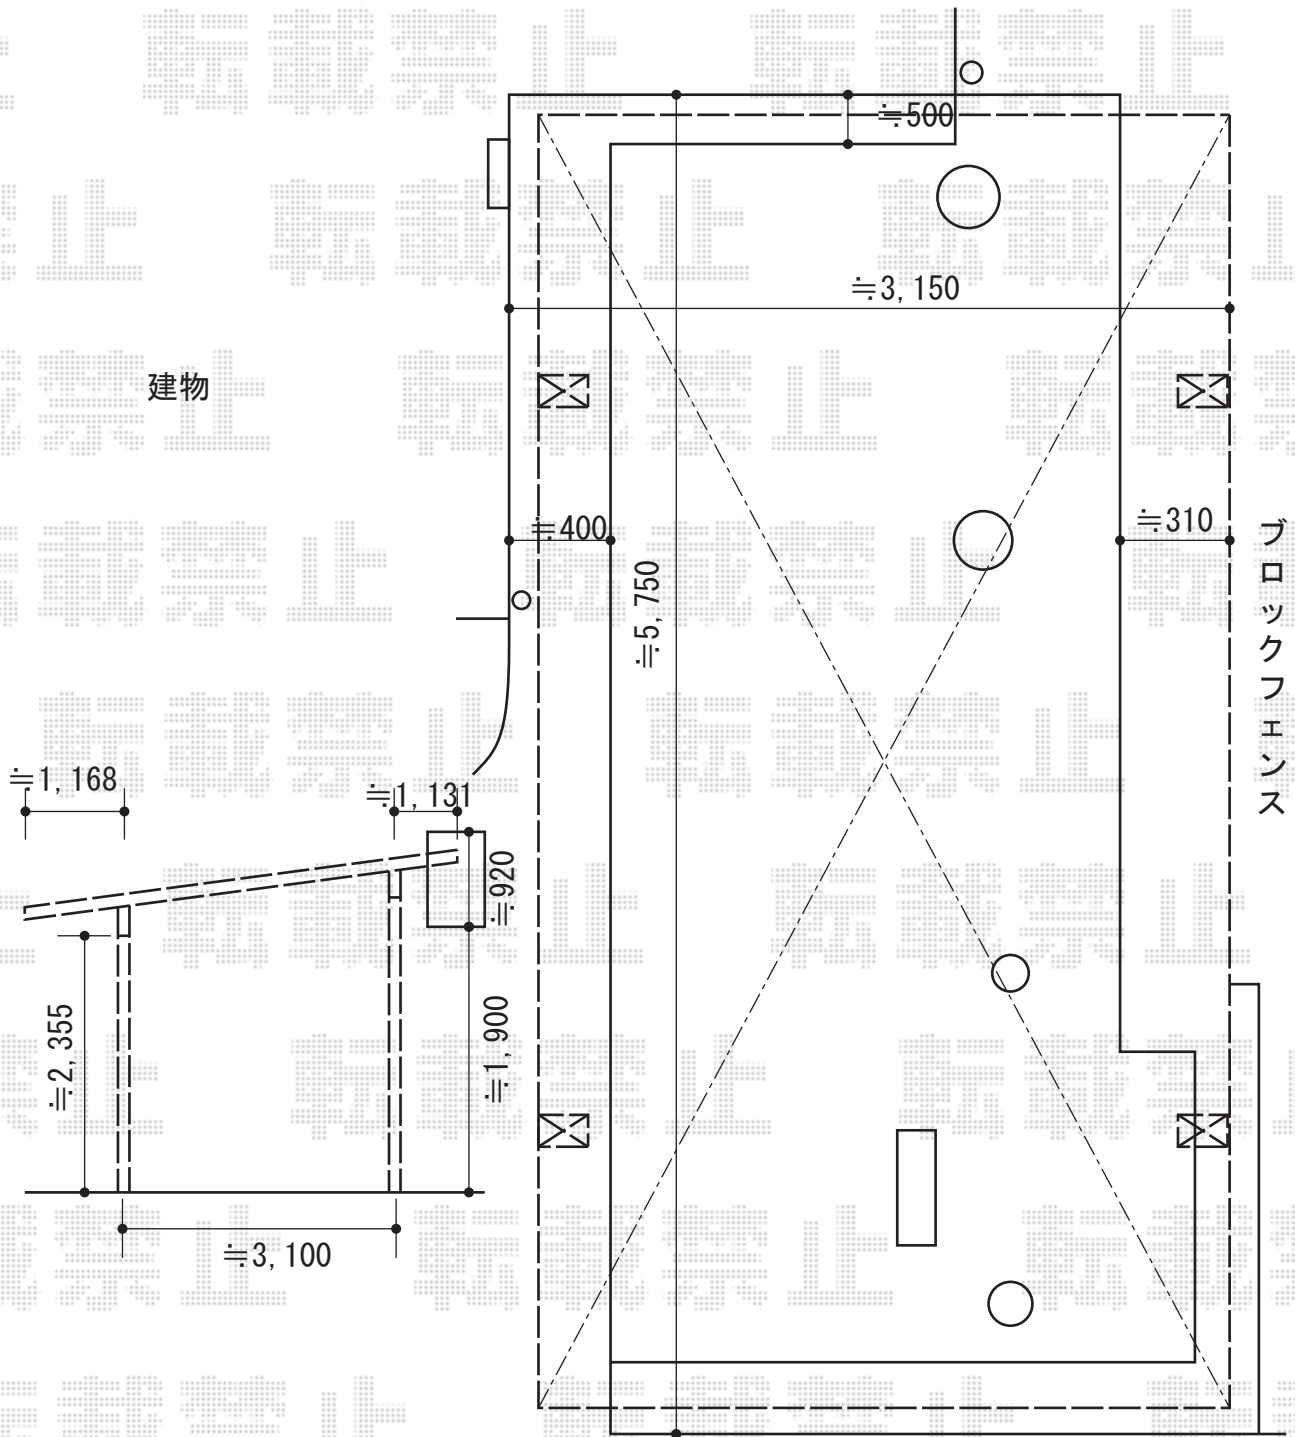

2015-6-285028

担当者

赤松