


# カーポート 施工概略図

LIXIL ネスカR (ラウンドスタイル) ワイド 積雪~20cm対応  
幅=5,442mm  
奥行=5,686mm  
色 : シャイングレー  
屋根材 : 熱線吸収ポリカーボネート (クリアマットS・すりガラス調)  
柱仕様 : ロング柱25仕様 (有効高 約2,500mm)

YKK AP ネスカR ワイド サイドパネル  
奥行サイズ : L : 57用  
高さ=H1000+1000  
色 : シャイングレー  
パネル材 : 熱線吸収ポリカーボネート (クリアマットS・すりガラス調)  
柱仕様 : ロング柱仕様/間柱1本

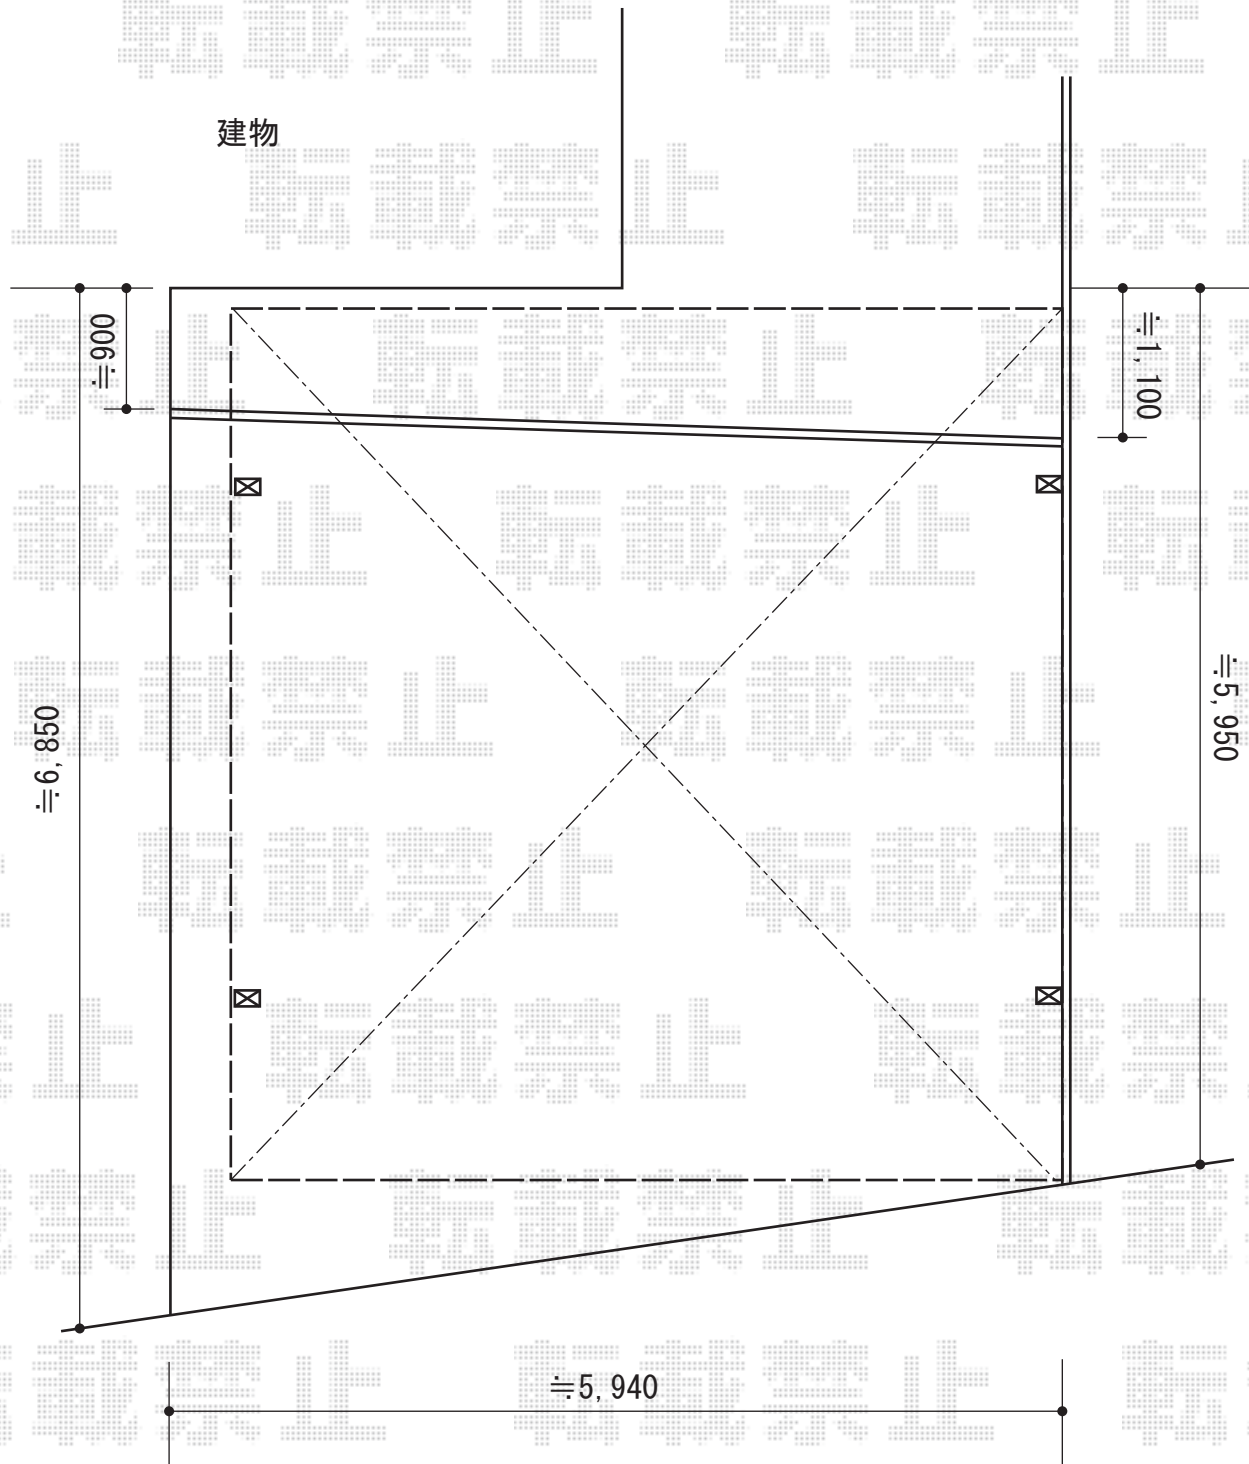

2015-6-285117

担当者

酒井