


フェンス 施工概略図

三協アルミ カムフィX6型 横目隠し フリー支柱
本体1枚(W×H) = (1,973×800mm) × 4枚
フリー支柱 : 2008×5本
小口キャップ : 1セット
色 : アーバングレー

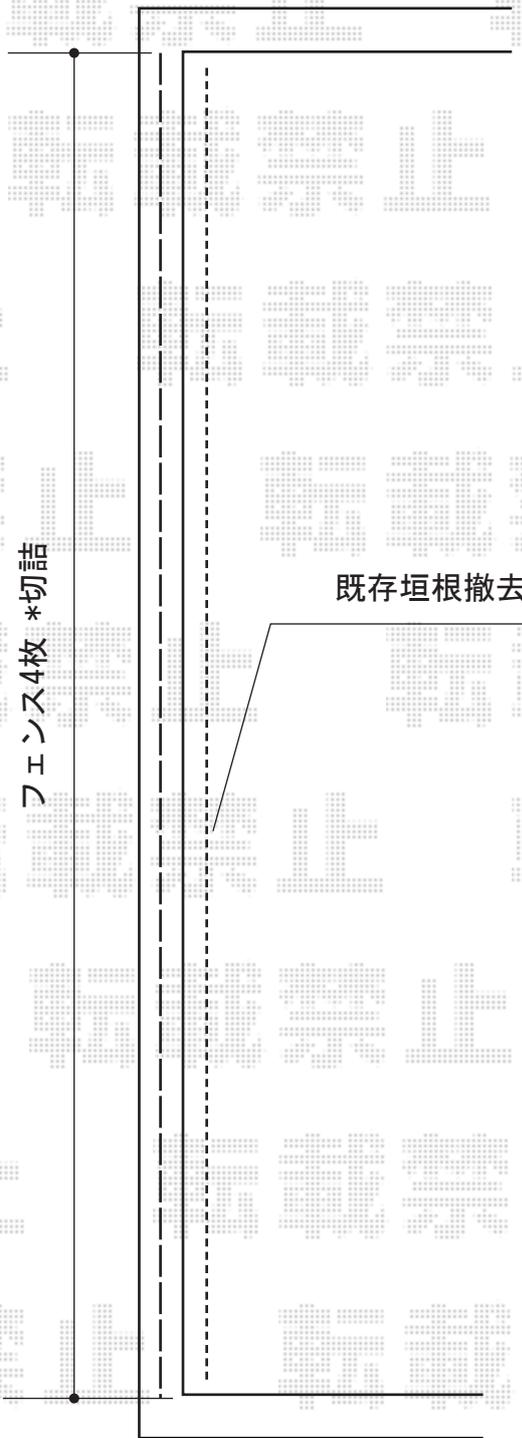

2015-6-285161

担当者

谷