


# エクステリア 施工概略図

LIXIL (TOEX) 【01】 サニーブリーズフェンスS型 間仕切りタイプ  
 本体1枚(W×H)= (1,000×800mm)×6枚  
 主柱: T-8×5本  
 端柱: T-8×2本  
 部品セット(主柱用): 5セット  
 部品セット(端柱用): 1セット  
 本体色: ナチュラルシルバーF  
 パネル色: クリアグリーン

三協アルミ 【02】 エルファード片面タイプ1型 フリー支柱  
 本体1枚(W×H)= (996×2,000mm)×2枚  
 フリー支柱: 1020×3本  
 フリー支柱取り付け金具: 1020×3セット  
 胴縁キャップ(2コ入): 1020×2セット  
 連結材(2コ入): 1020×1セット  
 色: サンシルバー

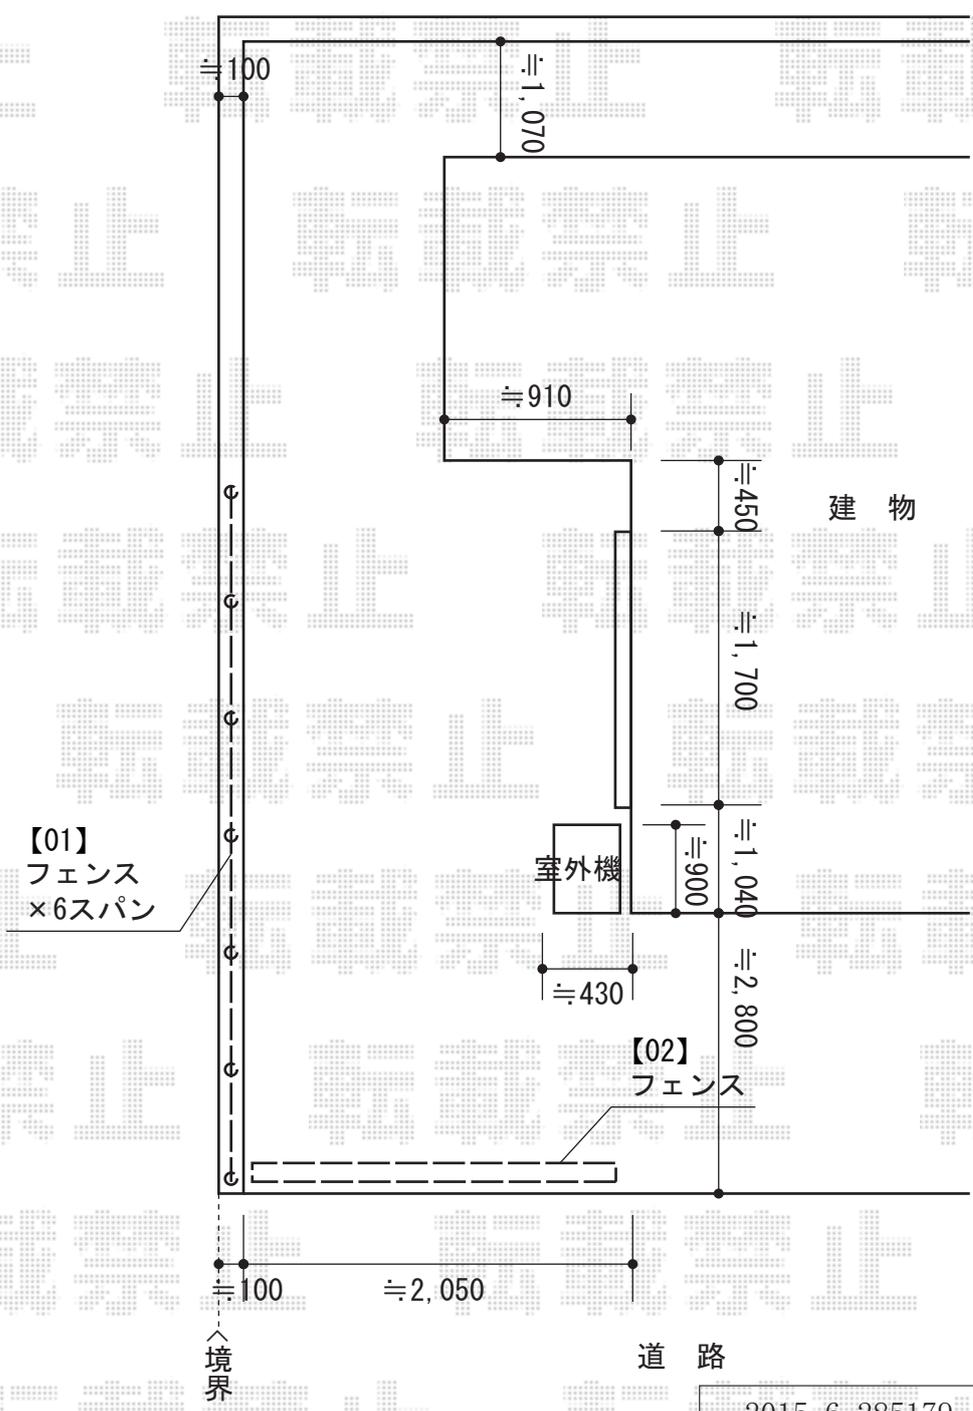

2015-6-285179	担当者	西村
---------------	-----	----