


エクステリア 施工概略図

LIXIL (TOEX) 【01】 サニーブリーズフェンスS型 間仕切りタイプ
 本体1枚(W×H)= (1,000×800mm)×6枚
 主柱: T-8×5本
 端柱: T-8×2本
 部品セット(主柱用): 5セット
 部品セット(端柱用): 1セット
 本体色: ナチュラルシルバーF
 パネル色: クリアグリーン

三協アルミ 【02】 エルファード片面タイプ1型 フリー支柱
 本体1枚(W×H)= (996×2,000mm)×2枚
 フリー支柱: 1020×3本
 フリー支柱取り付け金具: 1020×3セット
 胴縁キャップ(2コ入): 1020×2セット
 連結材(2コ入): 1020×1セット
 色: サンシルバー

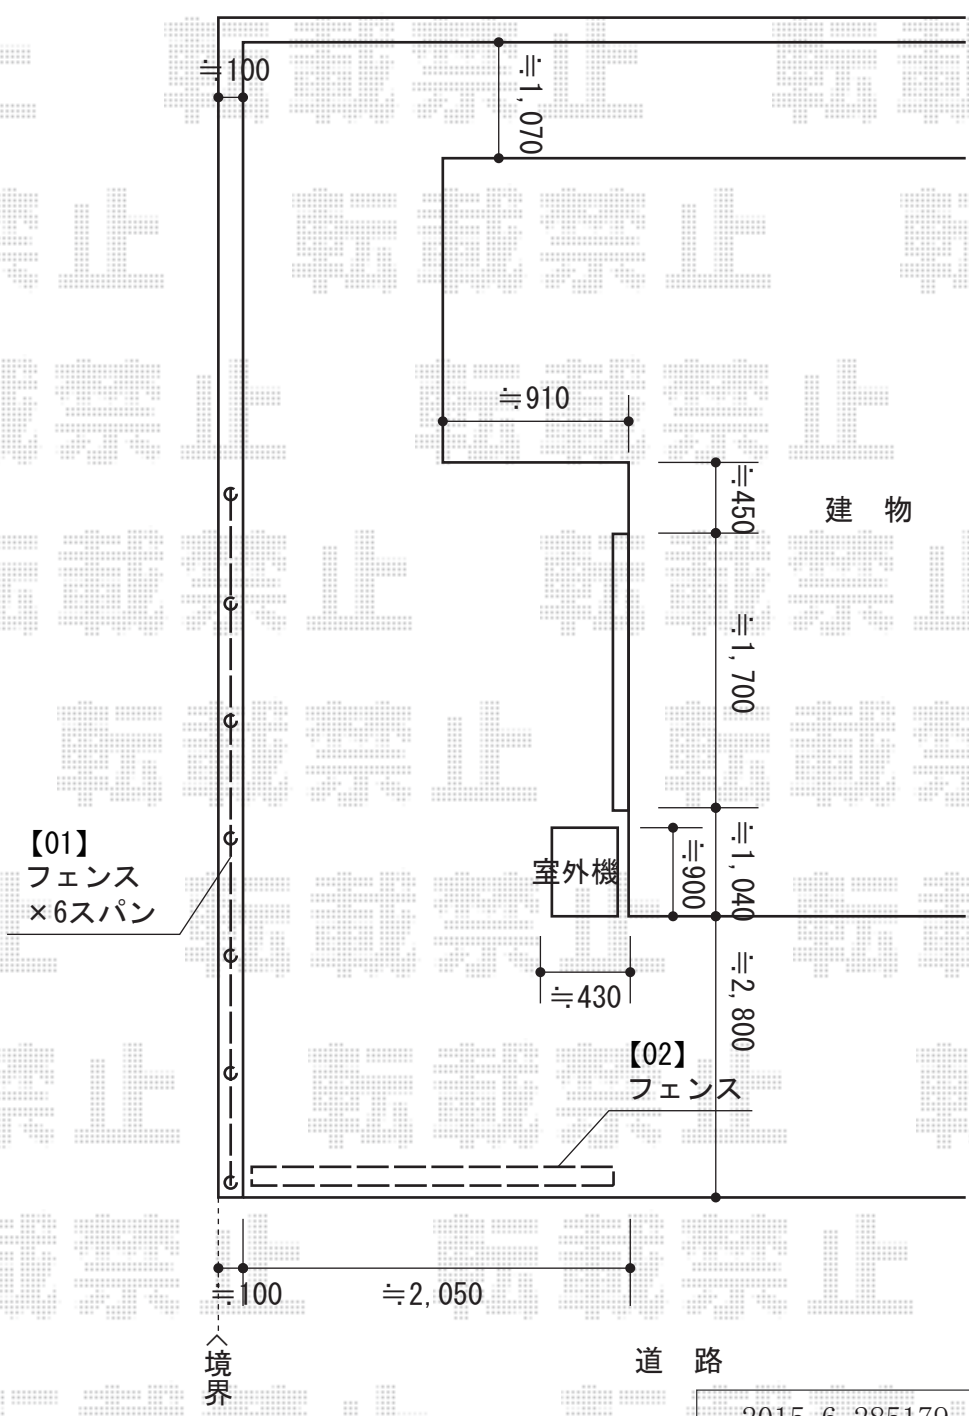

2015-6-285179	担当者	西村
---------------	-----	----