


カーポート 施工概略図

Value Select プレシオスポート 積雪~20cm対応
幅= 2,400mm
奥行= 5,052mm
色： チャコールブラック
屋根材： 熱線遮断ポリカーボネート（スカイブルーマット調）
柱仕様： ハイルフ柱仕様（有効高 約2,250mm）

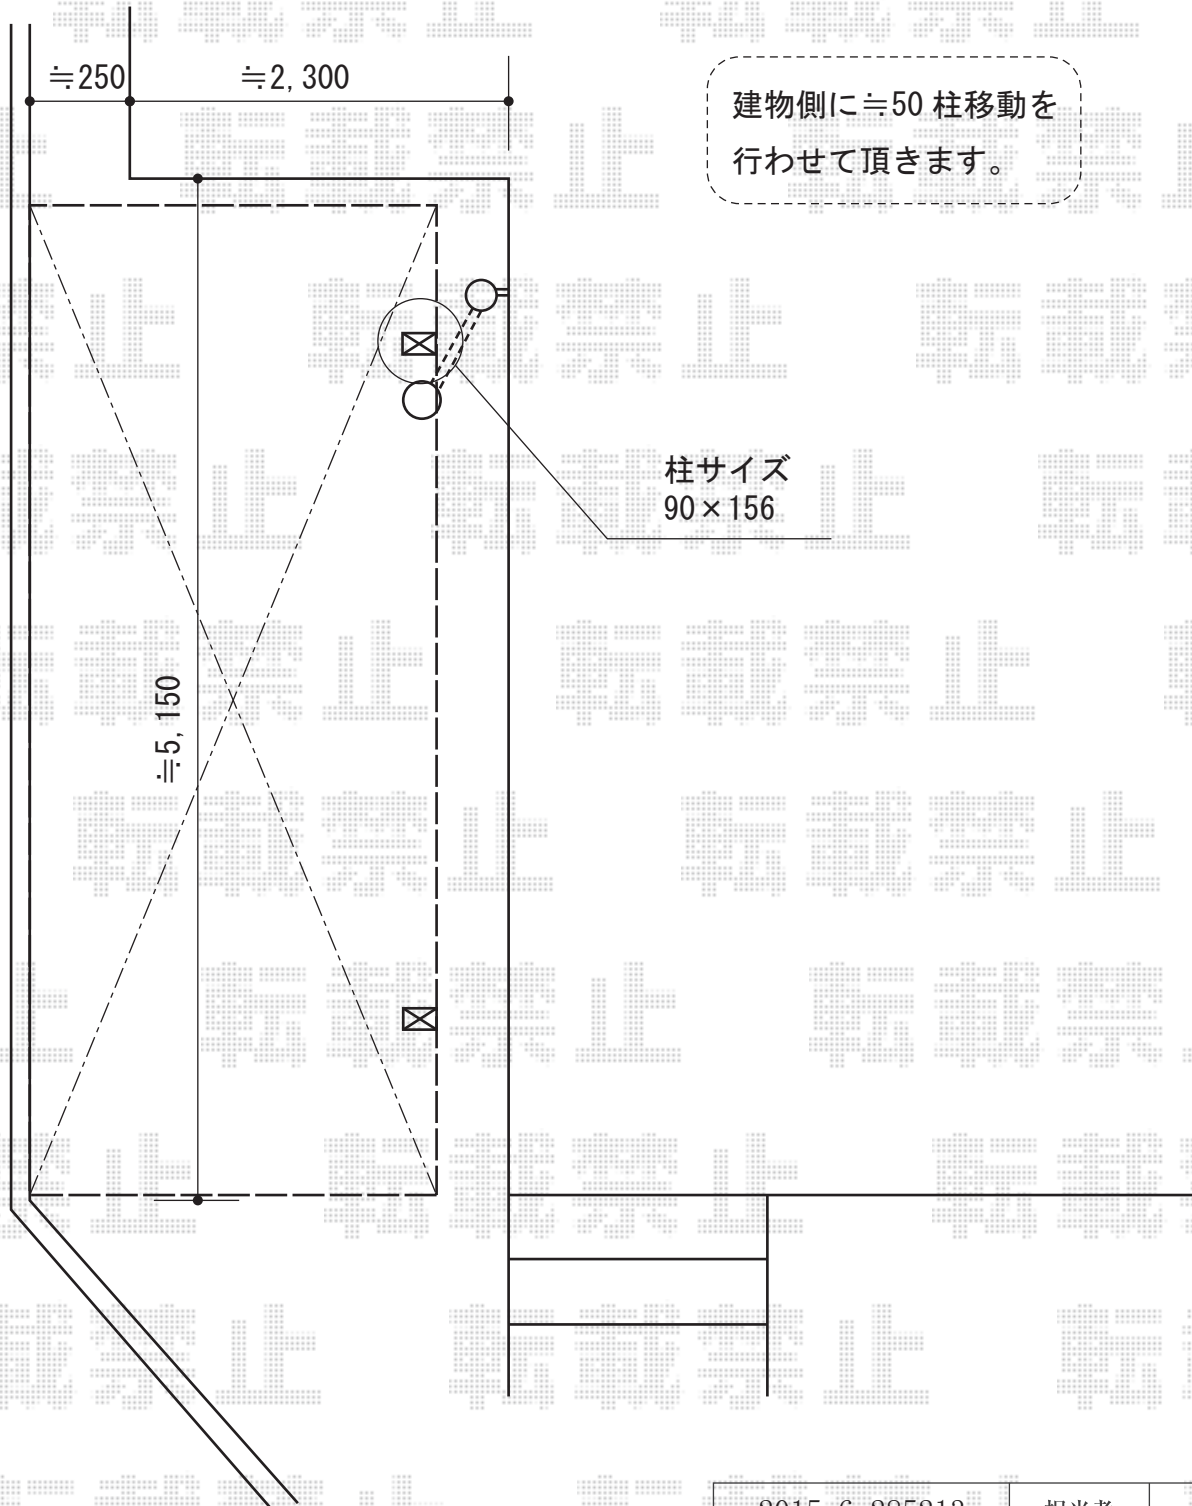

建物側に≒50 柱移動を行わせて頂きます。

柱サイズ
90×156

2015-6-285213

担当者

松本