


サイクルポート 施工概略図

LIXIL フーゴFミニ (フラットスタイル) 積雪~20cm対応  
幅= 1,796mm  
奥行= 2,910mm  
色: ナチュラルシルバー  
屋根材: ポリカーボネート (クリアマット・すりガラス調)  
柱仕様: 標準柱 (有効高 約1,900mm) 仕様

LIXIL フーゴ 異形対応  
異形対応側枠セット: W24~W30×1  
異形対応側面台形部品セット: W24~W30×1

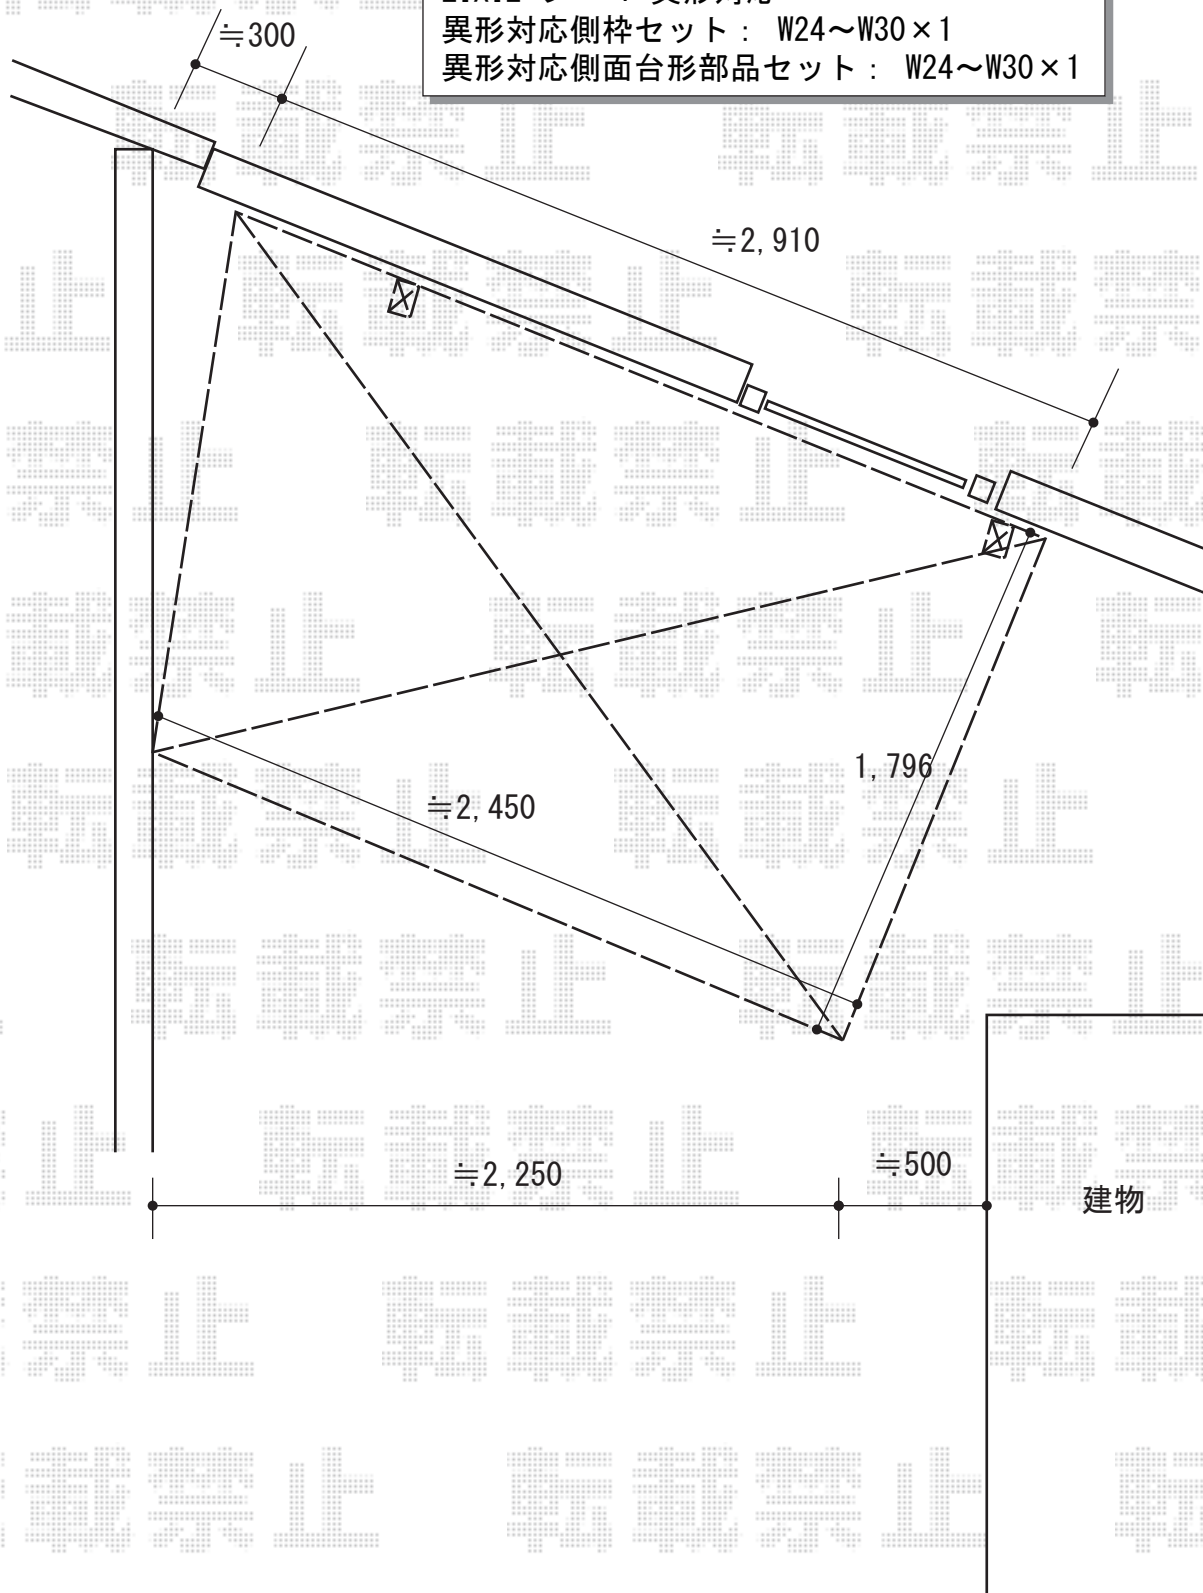

2015-6-285234

担当者

邑智