


バルコニー屋根 施工概略図

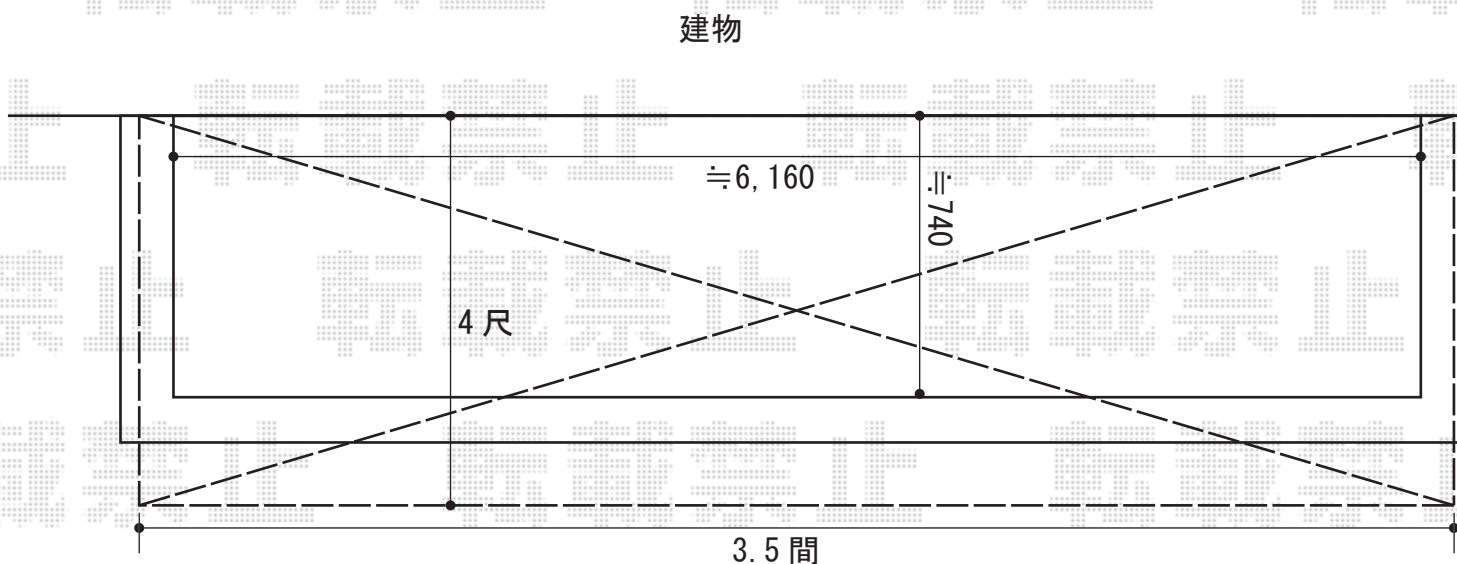

YKK AP ヴェクターテラス F型 屋根タイプ 連棟 積雪~20cm対応
 間口= 関東間3.5間[1.5+2.0間] (柱芯々6,088mm 屋根幅6,400mm)
 出幅= 4尺 (1,170mm)
 色: ホワイト
 屋根材: 熱線遮断ポリカーボネート (クリアマット調)
 柱仕様: 柱奥行移動タイプ (柱3本)
 施工方法: 上止め仕様
 躯体式バルコニー取付部品: 中間用B×3

YKK AP ヴェクターテラス用 吊り下げ式物干し
 【未定】仕様: 【仮】標準 2本入り
 【未定】色: 【仮】プラチナステン