


フェンス 施工概略図

<母屋側>

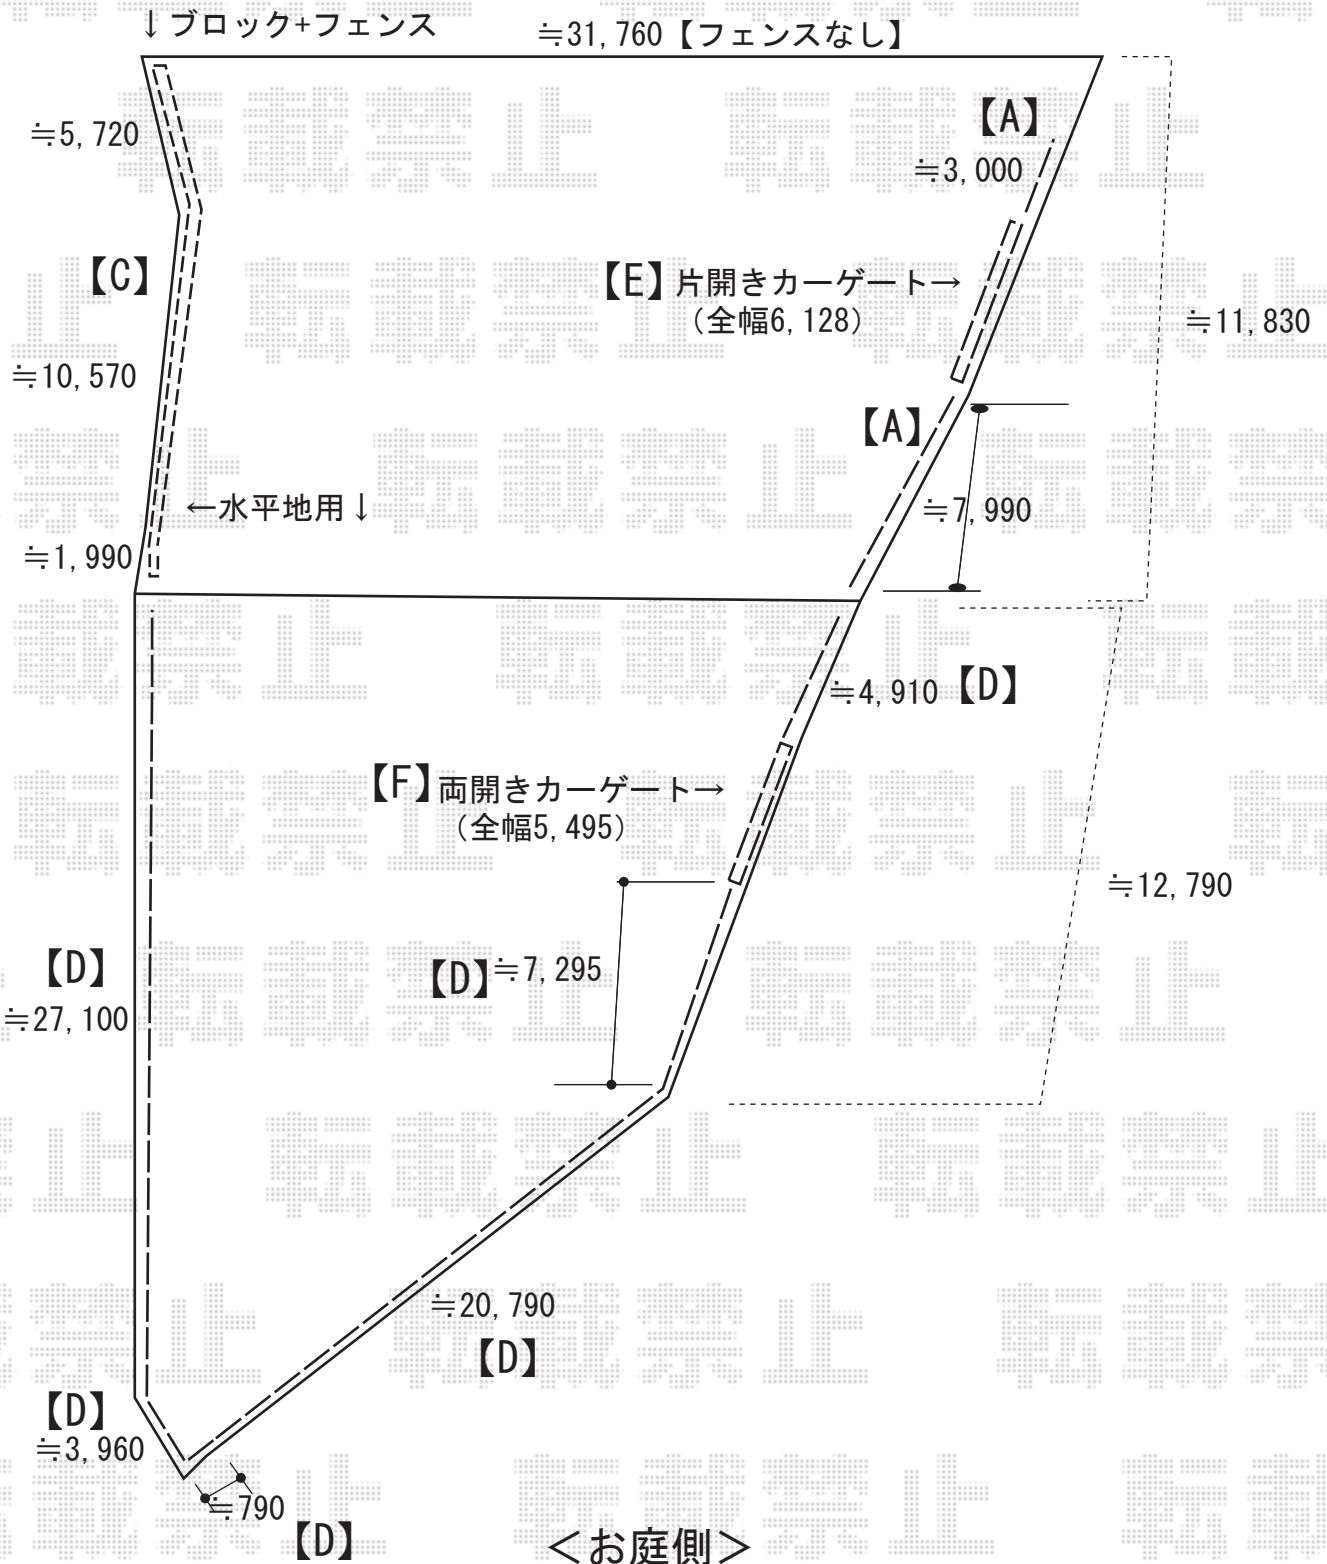

2015-6-285303

担当者

西村