


フェンス・カーポート 施工概略図

三協アルミ エルファード片面 1型 たて格子 高尺タイプ 色：アーバングレー
本体1枚 (W×H) = (995×3,000mm) × 4枚
胴縁セット： 1030×1セット/2030×2セット
フリー支柱： 1030×6本
フリー支柱取付金具： 12セット
胴縁キャップ： 8セット
コーナーキャップ： 2セット
コーナー格子： 2セット
コーナー格子取付金具： 4セット

Value Select プレシオスポート 積雪～20cm対応
幅= 2,700mm
奥行= 5,052mm
色： ノーブルステン
屋根材： ポリカーボネート（スカイブルー）
柱仕様： ハイルフ柱仕様（有効高 約2,250mm）

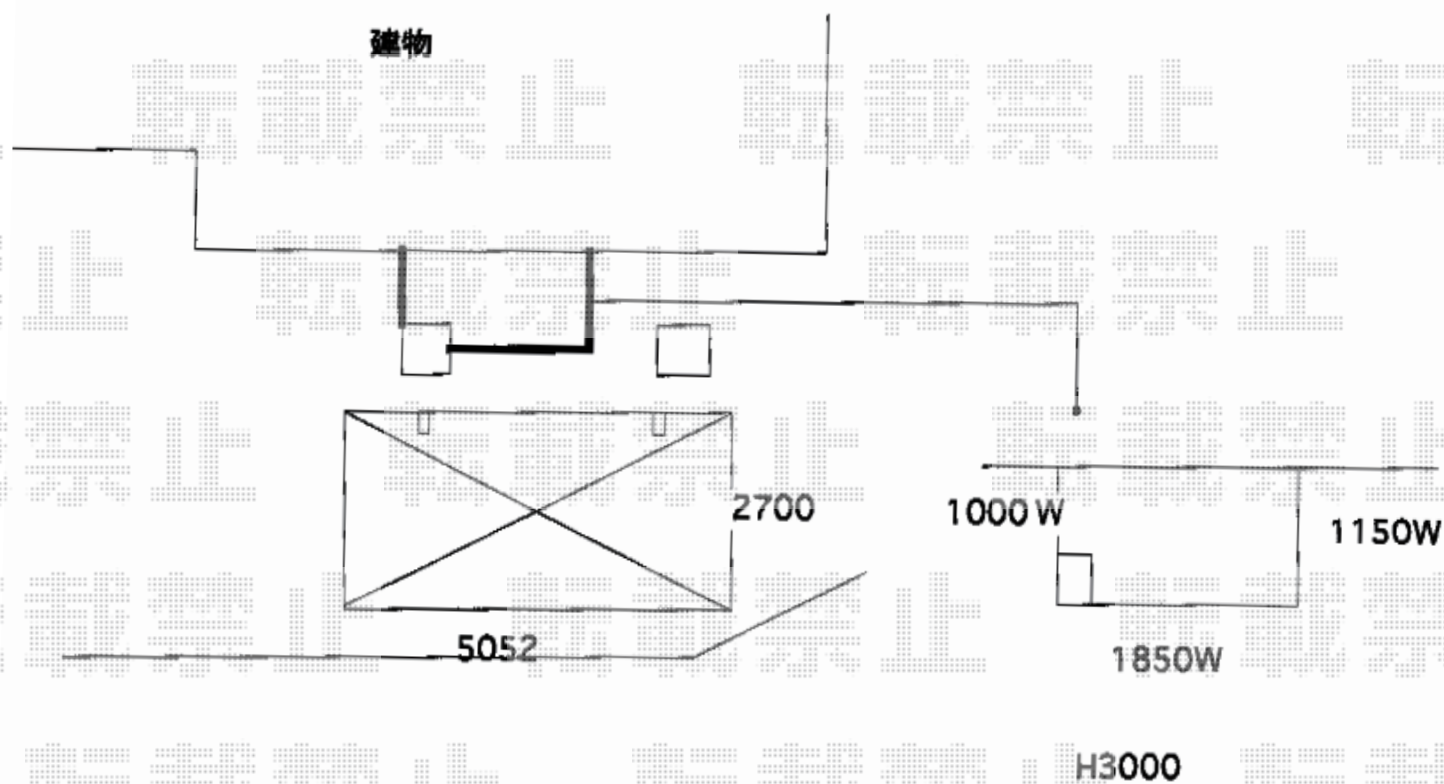

2015-6-285312

担当者

松本