


フェンス・カーポート 施工概略図

三協アルミ エルファード片面 1型 たて格子 高尺タイプ 色：アーバングレー
本体1枚(W×H)=(995×3,000mm)×4枚
胴縁セット：1030×1セット/2030×2セット
フリー支柱：1030×6本
フリー支柱取付金具：12セット
胴縁キャップ：8セット
コーナーキャップ：2セット
コーナー格子：2セット
コーナー格子取付金具：4セット

Value Select プレシオスポート 積雪～20cm対応
幅= 2,700mm
奥行= 5,052mm
色：ノーブルステン
屋根材：ポリカーボネート（スカイブルー）
柱仕様：ハイルフ柱仕様（有効高 約2,250mm）

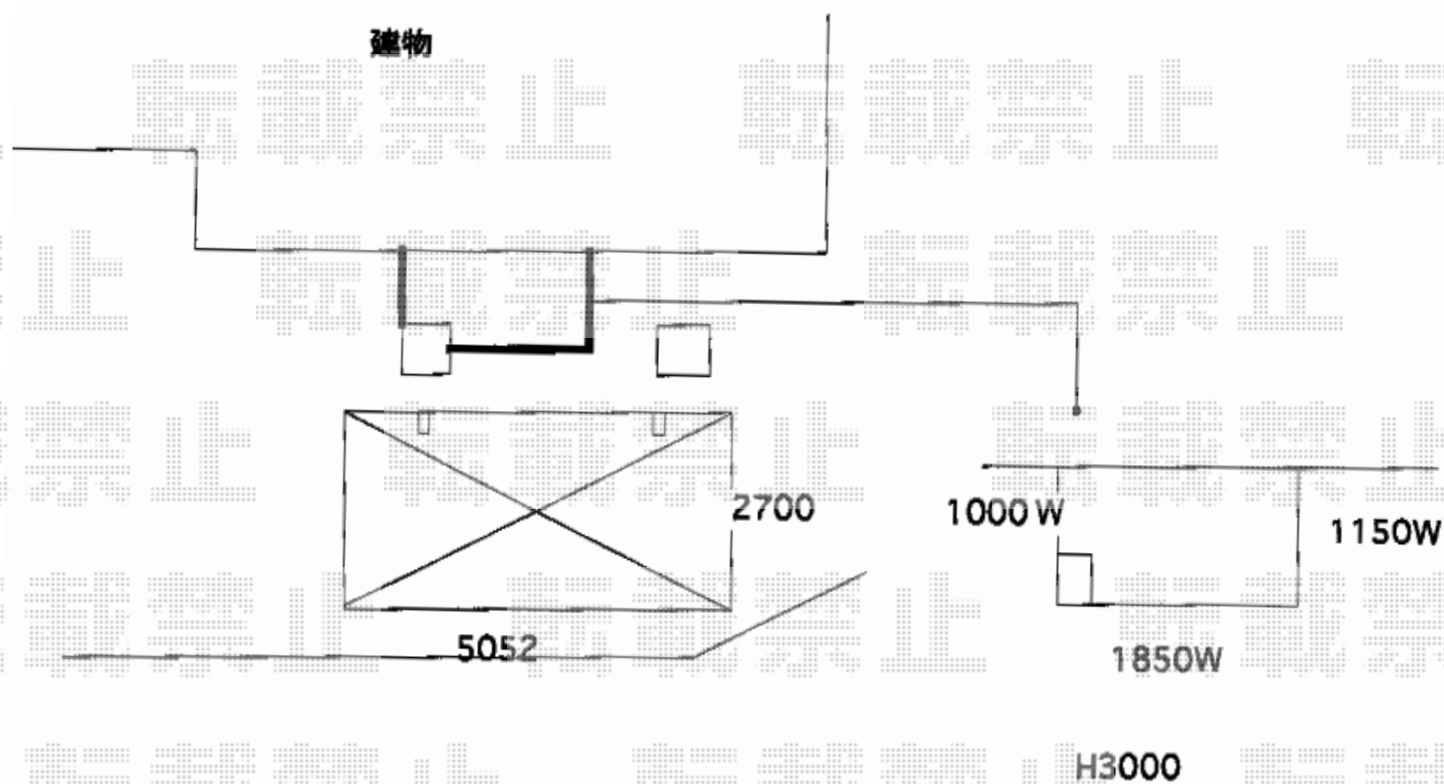

2015-6-285312

担当者

松本