


エクステリア工事 施工概略図

Value Select プレシオサポート アルファ 縦連棟 積雪～20cm対応
幅= 2,702mm
奥行= 10,064mm
色： ノーブルステン
屋根材： ポリカーボネート（スカイブルー）
柱仕様： ハイルフ柱仕様（有効高 約2,250mm）

YKK AP イーネットフェンス 2F型 フリーポールタイプ
本体1枚 (W×H) = (1,984×1,200mm) (¥8,500) ×8枚
アルミ自由柱： T120 (¥4,100) ×9本
端部キャップ： T120用 (¥400) ×1セット
色： 本体色/Sブラウン 柱/カームブラック

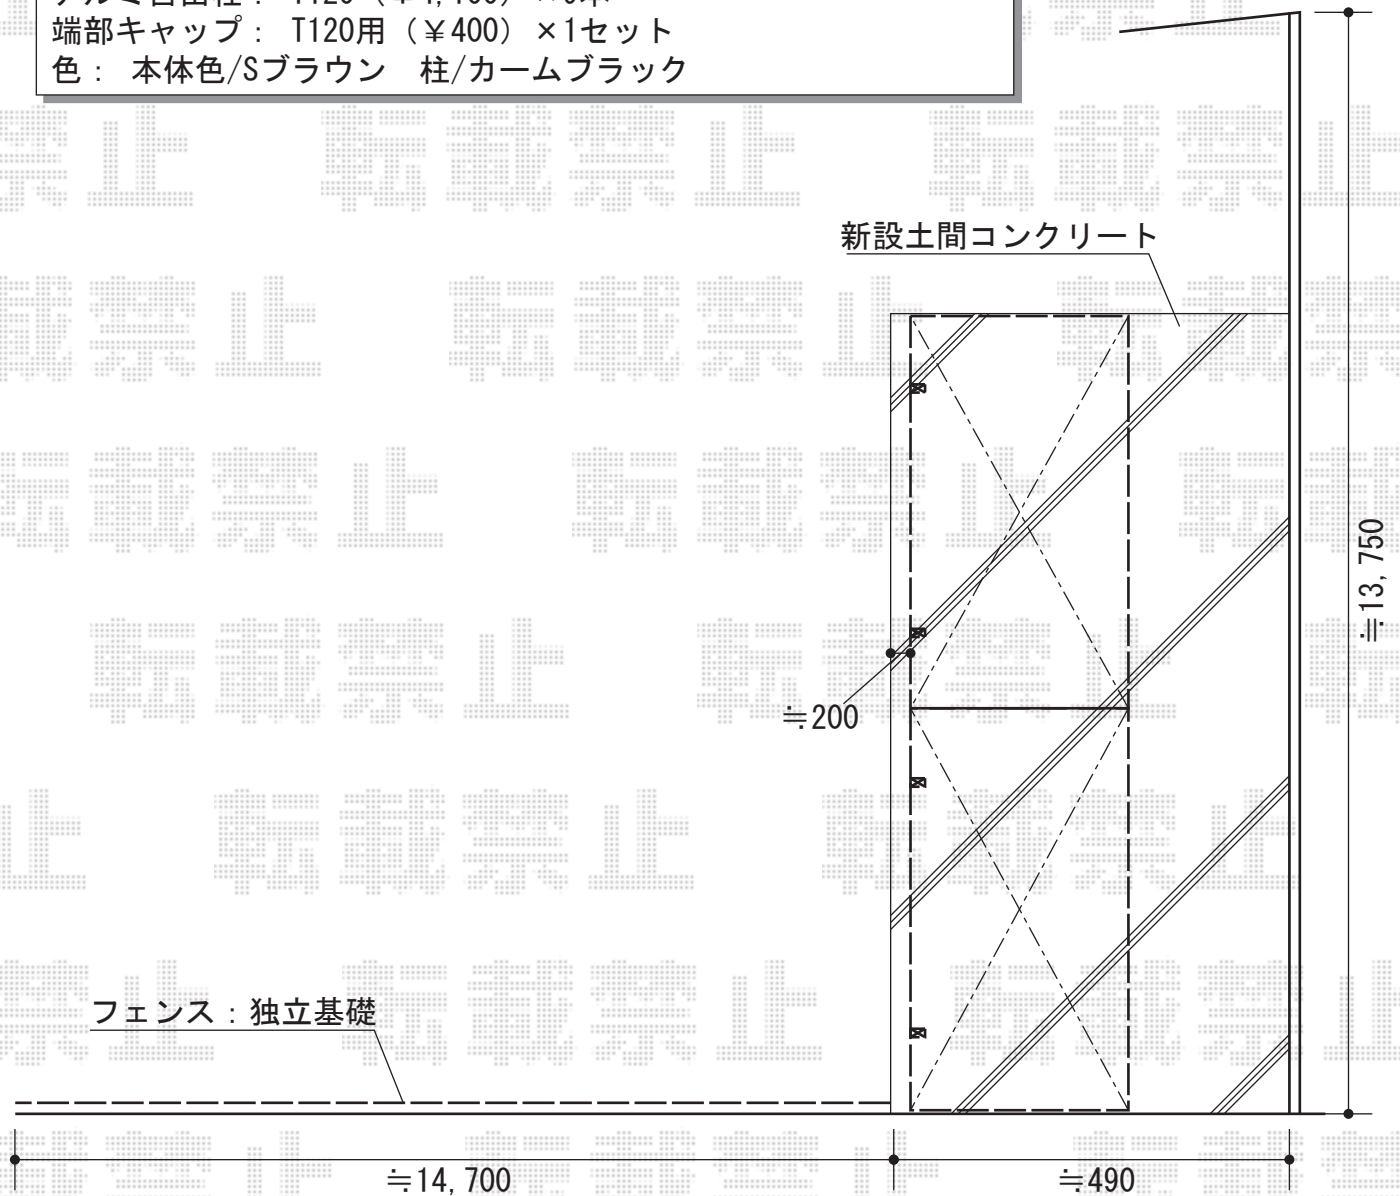

2015-6-285570

担当者

赤松