


カーポート 施工概略図

YKK AP レイナポートグラン 延長 積雪~20cm対応
幅= 3,000mm
奥行= 6,484mm
色： プラチナステン
屋根材： 熱線遮断ポリカーボネート(クリアマット)
柱仕様： 標準柱仕様 (有効高 約2,000mm)

YKK AP レイナポートグラン 着脱式サポート 標準・ハイルーフ兼用
2本入り： 1セット
1本入り： 1セット
色： プラチナステン

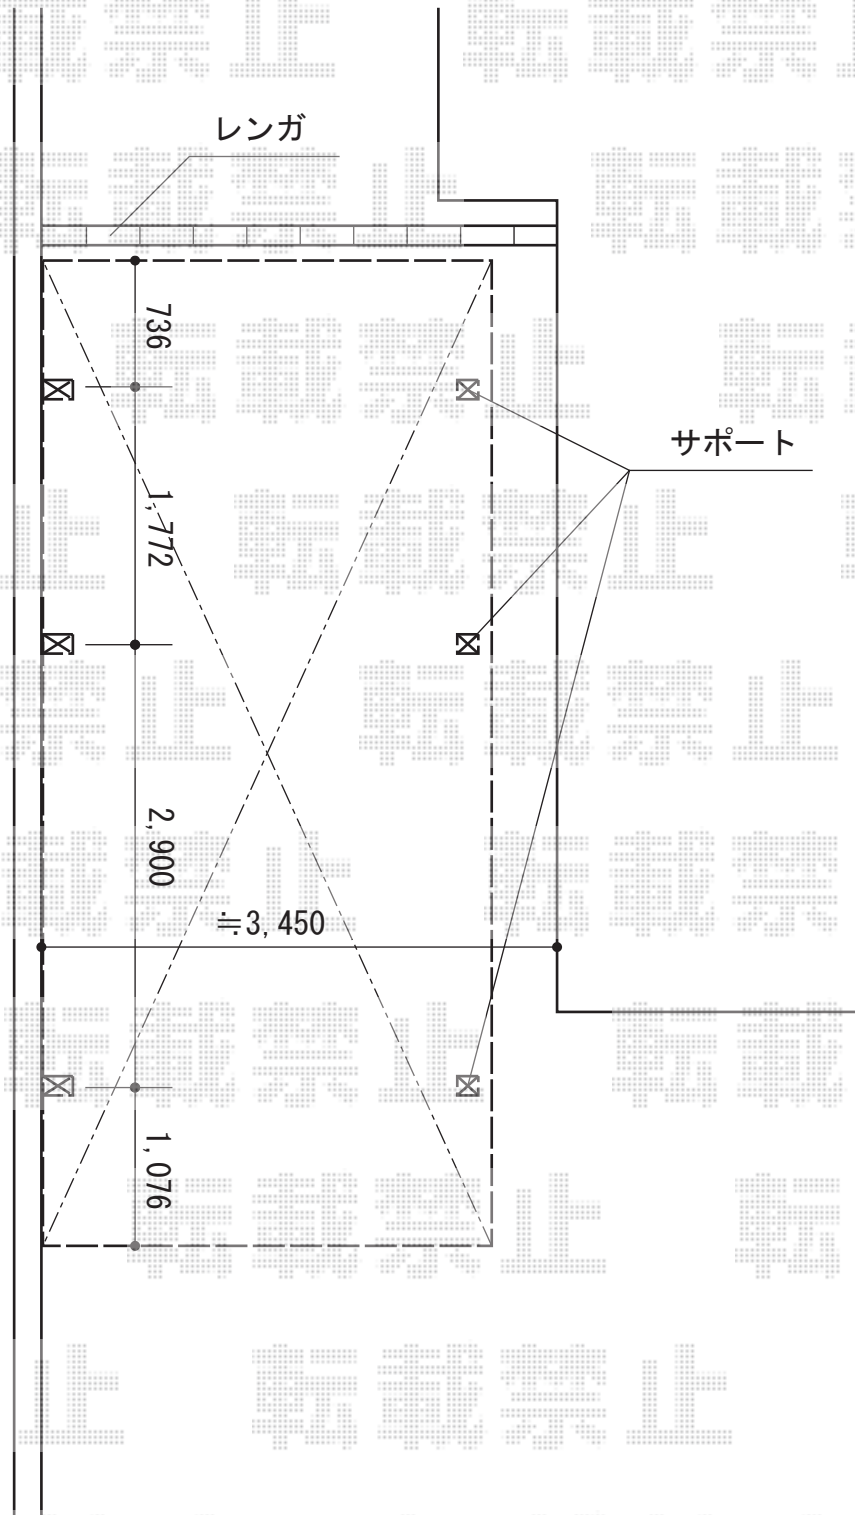

2015-6-285571

担当者

赤松