
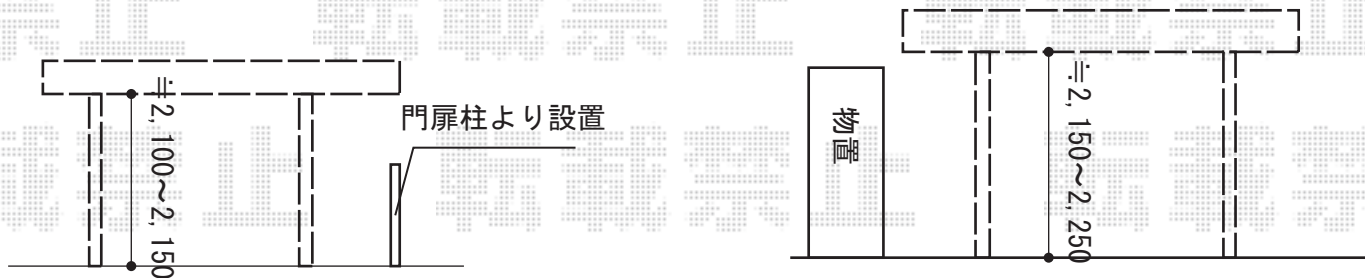


カーポート 施工概略図

Value Select プレシオスポート 積雪~20cm対応  
 幅= 2,700mm  
 奥行= 5,052mm  
 色: ノーブルステン  
 屋根材: 熱線遮断ポリカーボネート (スカイブルーマット調)  
 柱仕様: ハイルフ柱仕様 (有効高 約2,250mm)

YKK AP エフルージュグラン 積雪~20cm対応  
 幅= 2,423mm  
 奥行= 5,052mm  
 色: プラチナステン  
 屋根材: 熱線遮断ポリカーボネート (アースブルーマット調)  
 柱仕様: ハイルフ柱仕様 (有効高 約2,350mm)

YKK AP エフルージュグラン 変形敷地対応セット  
 斜め切詰め用前枠: 1セット  
 色: プラチナステン

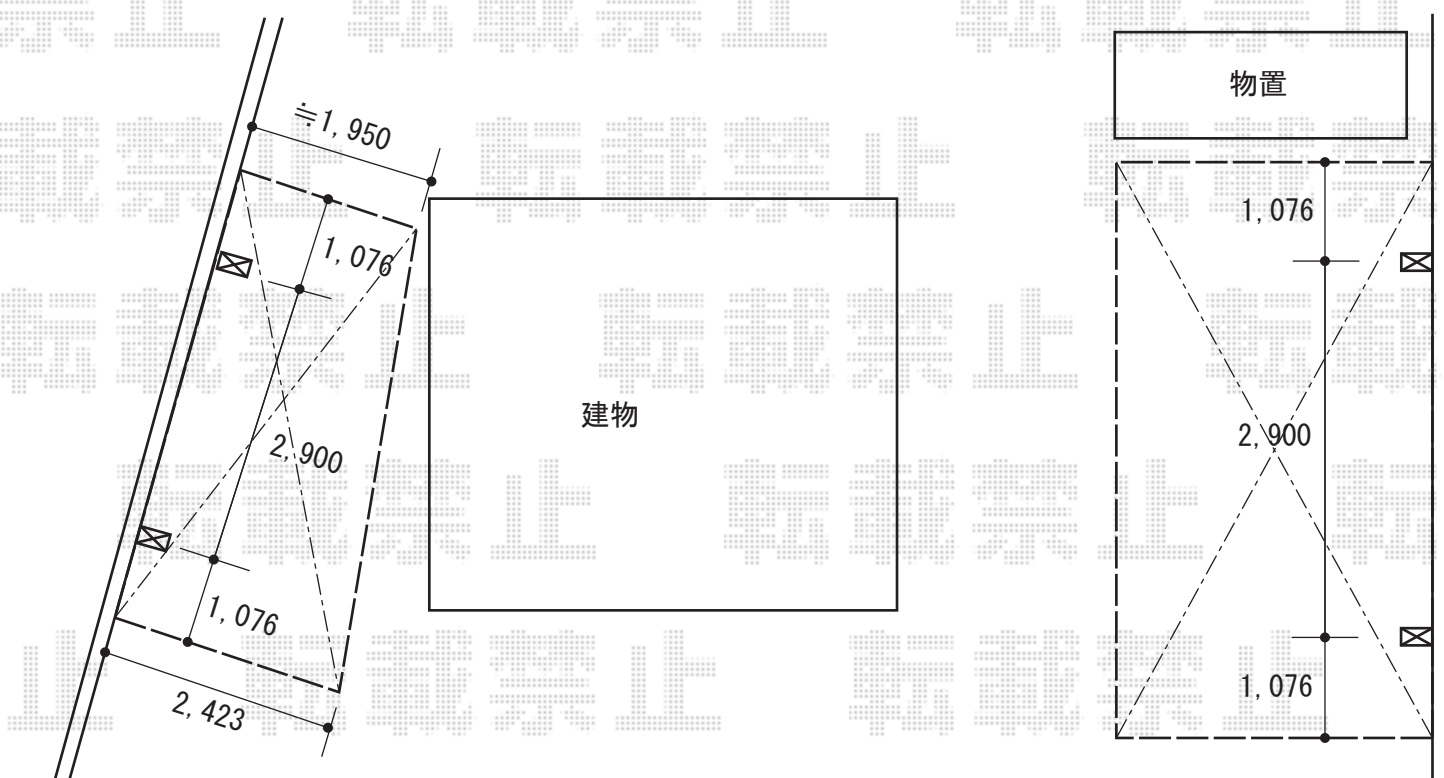

2015-6-285604	担当者	酒井
---------------	-----	----