


カーポート・フェンス 施工概略図

LIXIL ネスカR (ラウンドスタイル) 積雪~20cm対応
幅= 2,701mm
奥行= 4,980mm
色: シャイングレー
屋根材: ポリカーボネート (クリアブルー)
柱仕様: 標準柱仕様 (有効高 約2,200mm)

LIXIL ネスカR 用着脱式サポート 2本入り 標準柱用×1セット
色: シャイングレー

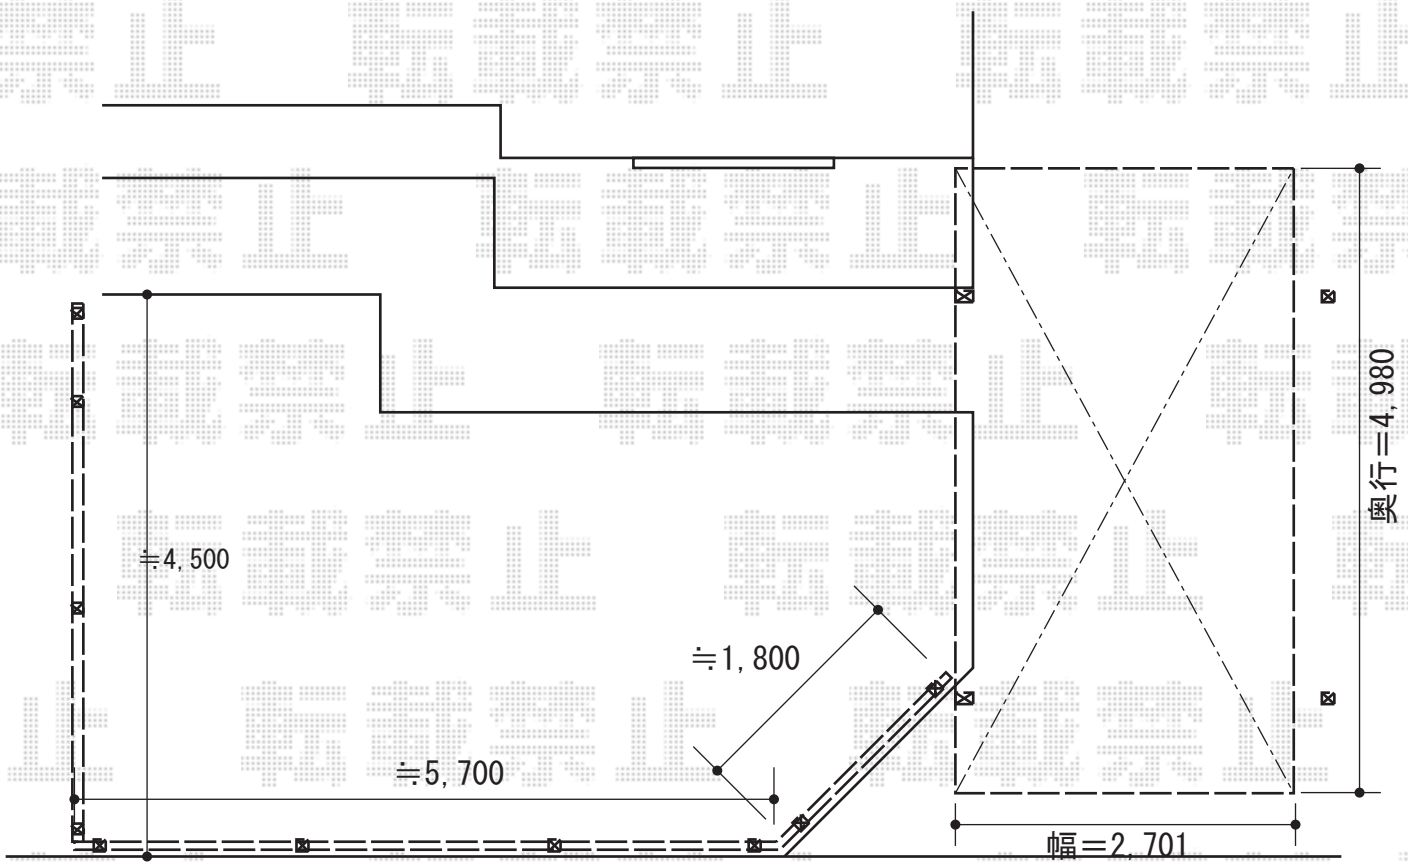

YKK AP イーネットフェンス1F型 自由柱タイプ
本体1枚 (W×H) = (1,990×800mm) × 7枚
アルミ自由柱: T80×10本
端部キャップ: 3
コーナー部品: 2
【未定】色: 【仮】パネル ダークブラウン/柱 カームブラック

2015-6-285611

担当者

新西