

カーポート工事 施工概略図

LIXIL ネスカR (ラウンドスタイル) ワイド 積雪~20cm対応


幅= 5,442mm

奥行= 5,686mm

色: シャイングレー

屋根材: 熱線吸収ポリカーボネート (クリアマットS・すりガラス調)

柱仕様: 標準柱仕様 (有効高 約2,200mm)

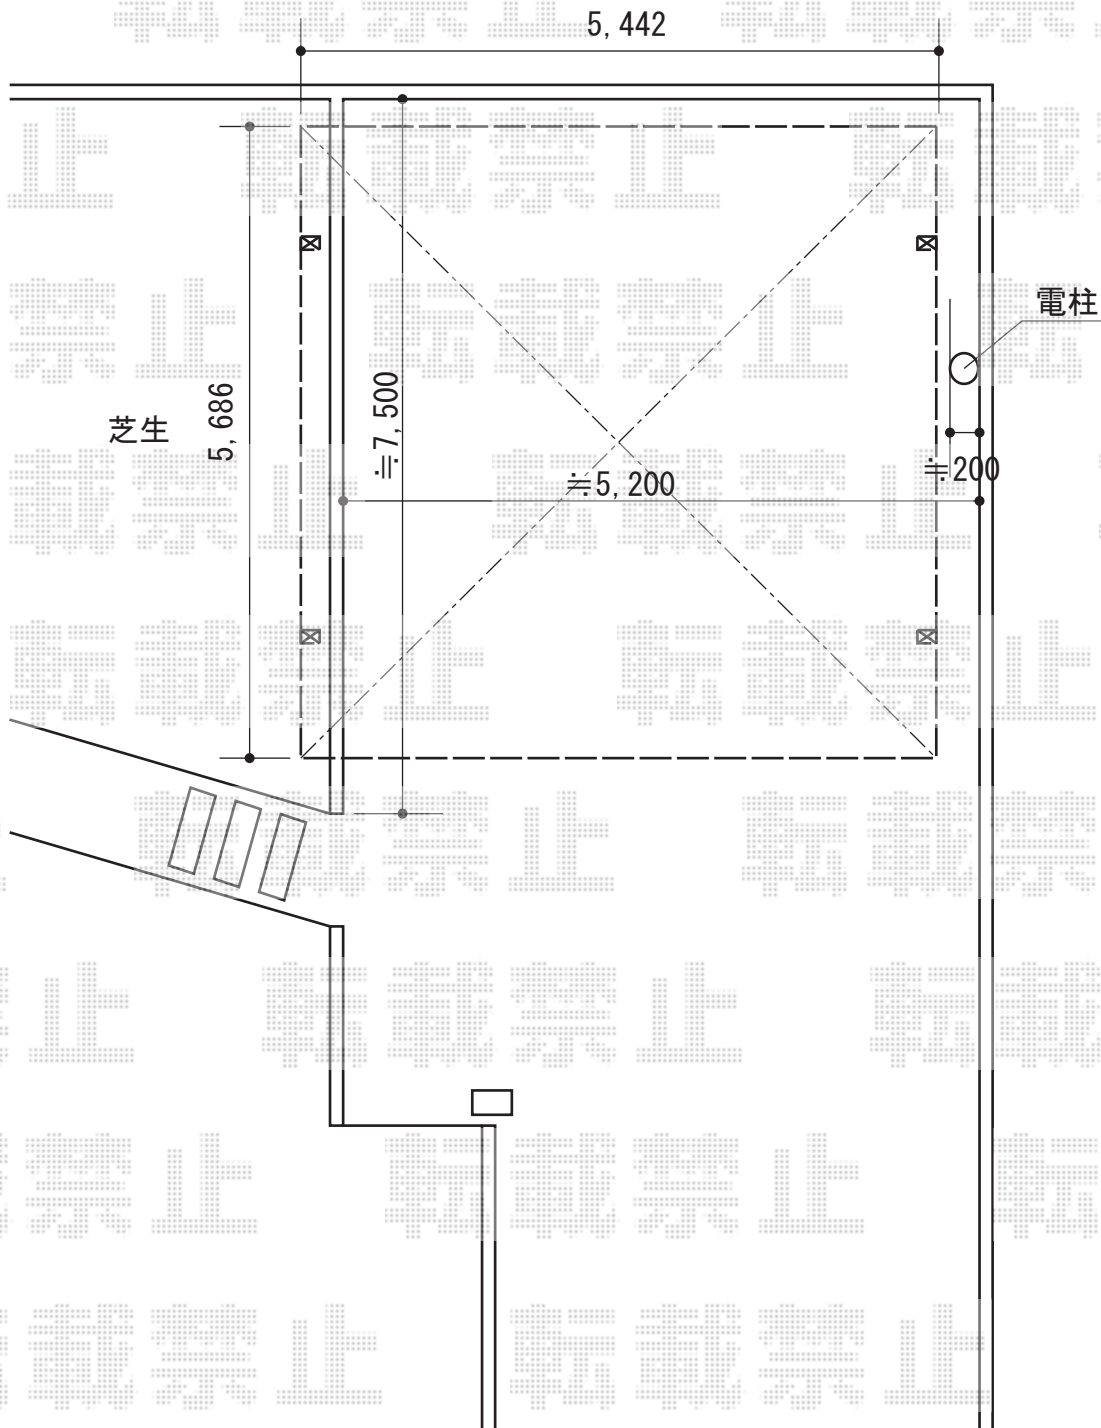

※納まりはイメージです

2015-6-285627

担当者

酒井