


# ウッドデッキ 施工概略図

YKK AP リウッドデッキ 200  
 間口= 1.5間 (2,651mm)  
 出幅= 3尺 (920mm)  
 【未定】色：【仮】ホワイトブラウン  
 床板： 縦貼り  
 幕板： 標準幕板  
 束柱： Hタイプ(550~700mm) (色：プラチナステン)  
 追加部材： 出入隅加工部材一式

YKK AP シンプルモダンデッキフェンス8型<横格子1本タイプ>  
 笠木： 1スパン用×4セット/2スパン用×1セット  
 笠木部品： 端部キャップ×2セット  
 8型パネル： 08用T80×4枚/10用T80×2枚  
 主柱： 中柱T80×1セット/端柱T80×1セット/90度専用角柱T80×4セット  
 柱連結ブラケット： 中柱(端柱)用×3セット/90度専用角柱用×4セット  
 デッキ材補強材(先付用)： 4セット  
 色： プラチナステン

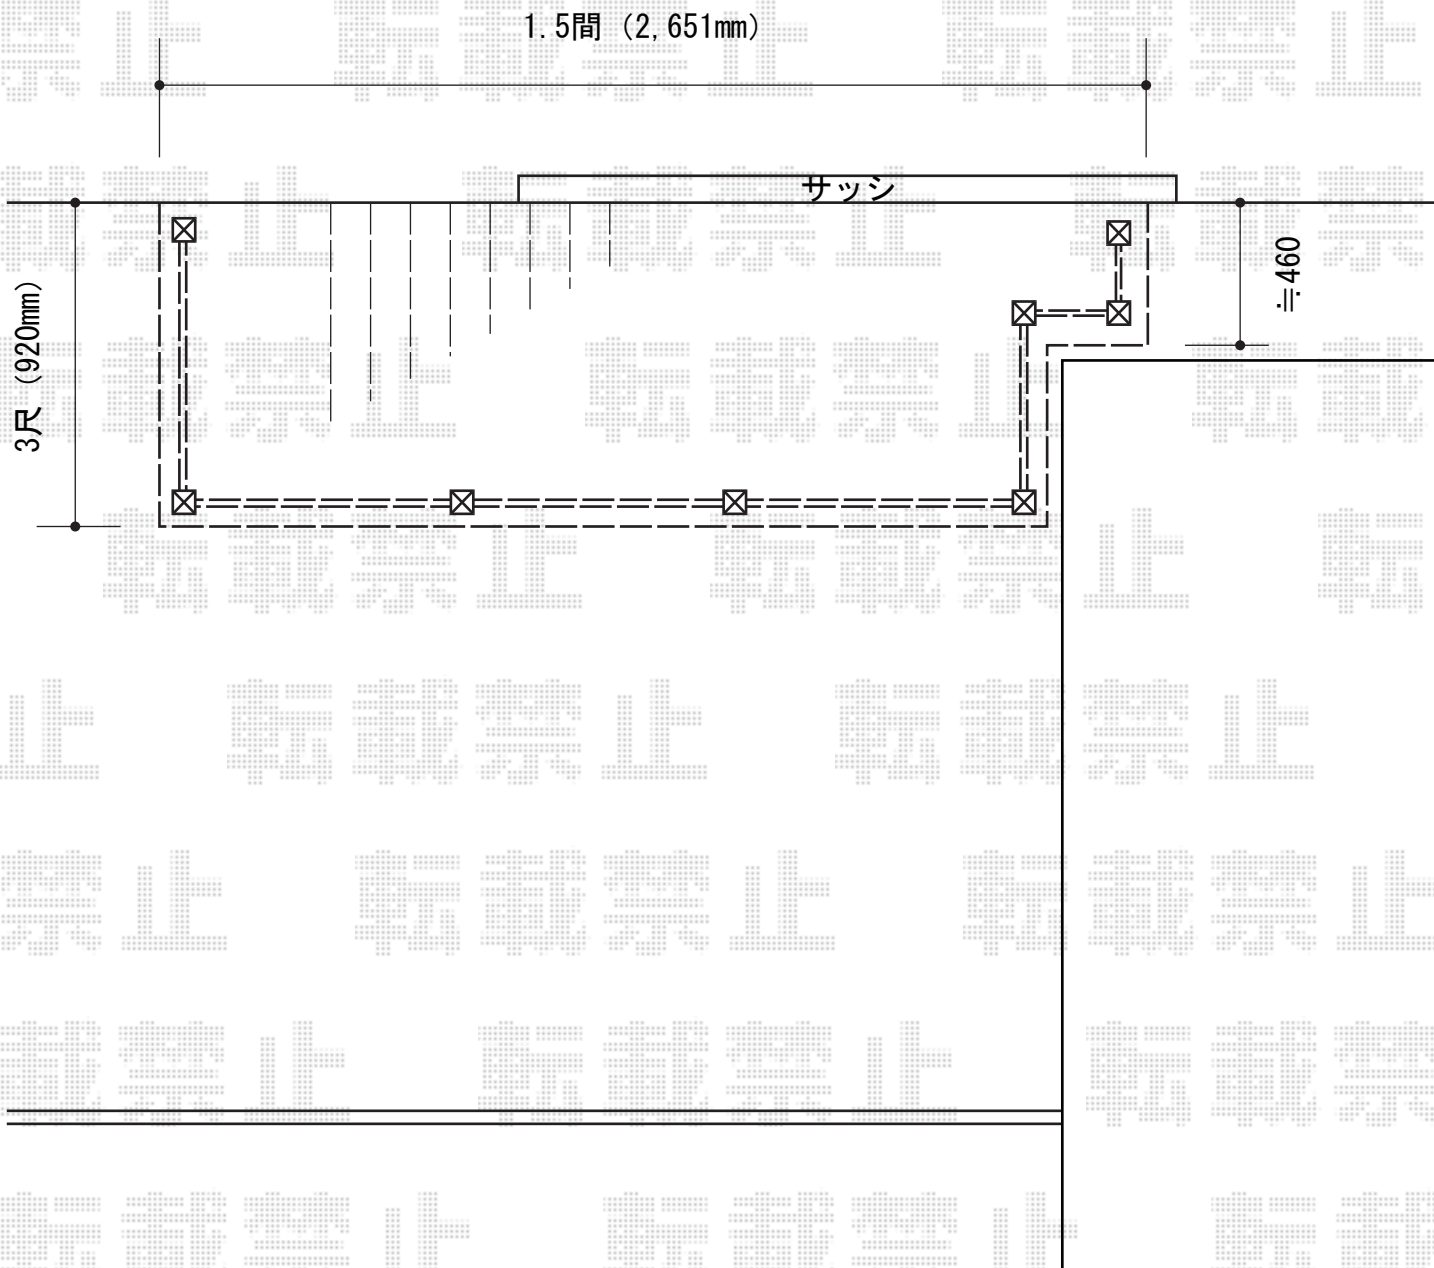

2015-6-285670

担当者

西村