


ストックヤード・フェンス 施工概略図

YKK AP <1>ストックヤードII オープンタイプ 積雪~20cm対応
 間口= 関東間2.0間 (3,660mm)
 出幅= 5尺 (1,445mm)
 色: プラチナステン
 屋根材: ポリカーボネート波板 (クリアフロスト)
 囲い材: ポリカーボネート波板 (クリアフロスト)
 側面ユニット: 無し
 高さ= 2,785mm

YKK AP エクスラインフェンス23型 横半目隠し 自由柱施工
 本体1枚 (W×H) = (1,975mm×800mm) × 19枚
 自由柱23型: T80×21本
 胴縁固定金具: 21
 エンドキャップ: 1セット
 目隠しコーナー継手: T80×1
 端部カバー: T80×2本
 色: プラチナステン

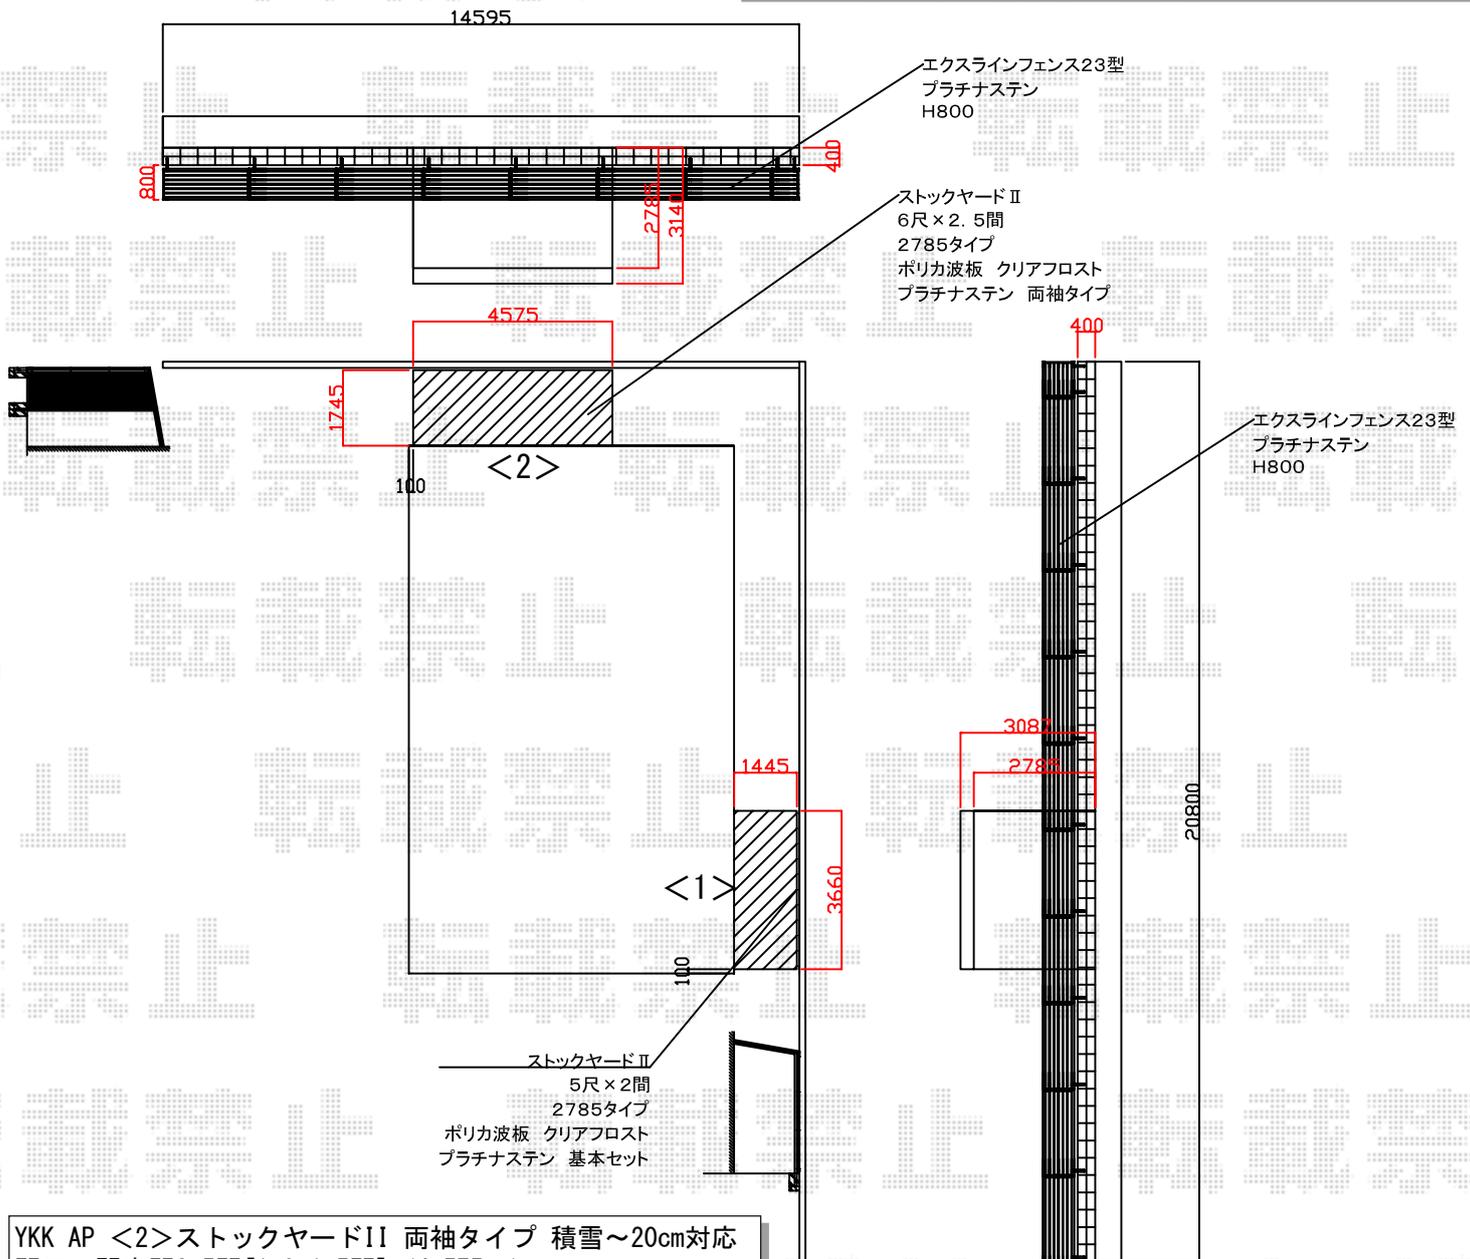

YKK AP <2>ストックヤードII 両袖タイプ 積雪~20cm対応
 間口= 関東間2.5間 [1.0+1.5間] (4,575mm)
 出幅= 6尺 (1,745mm)
 色: プラチナステン
 屋根材: ポリカーボネート波板 (クリアフロスト)
 囲い材: ポリカーボネート波板 (クリアフロスト)
 側面ユニット: 両袖セット
 高さ= 2,785mm

2015-6-285715	担当者	仲西
---------------	-----	----



現場状況や作図制限により概略図の内容と多少の違いが生じることがございます。
 施工時は、現場優先とさせて頂きたく思いますので、お立会い頂き、最終のご指示のほど、何卒、宜しくお願い致します。
 全ての著作権はエクスショップに帰属します。当社とのお取引目的以外の使用・複製・転載は如何なる場合も禁止しております。