

カーポート工事 施工概略図

LIXIL ネスカR (ラウンドスタイル) ワイド 積雪~20cm対応


幅= 6,060mm

奥行= 4,980mm

色: シャイングレー

【未定】屋根材: 【仮】熱線吸収ポリカーボネート (ブルーマットS・すりガラス調)

柱仕様: ロング柱25仕様 (有効高 約2,500mm)

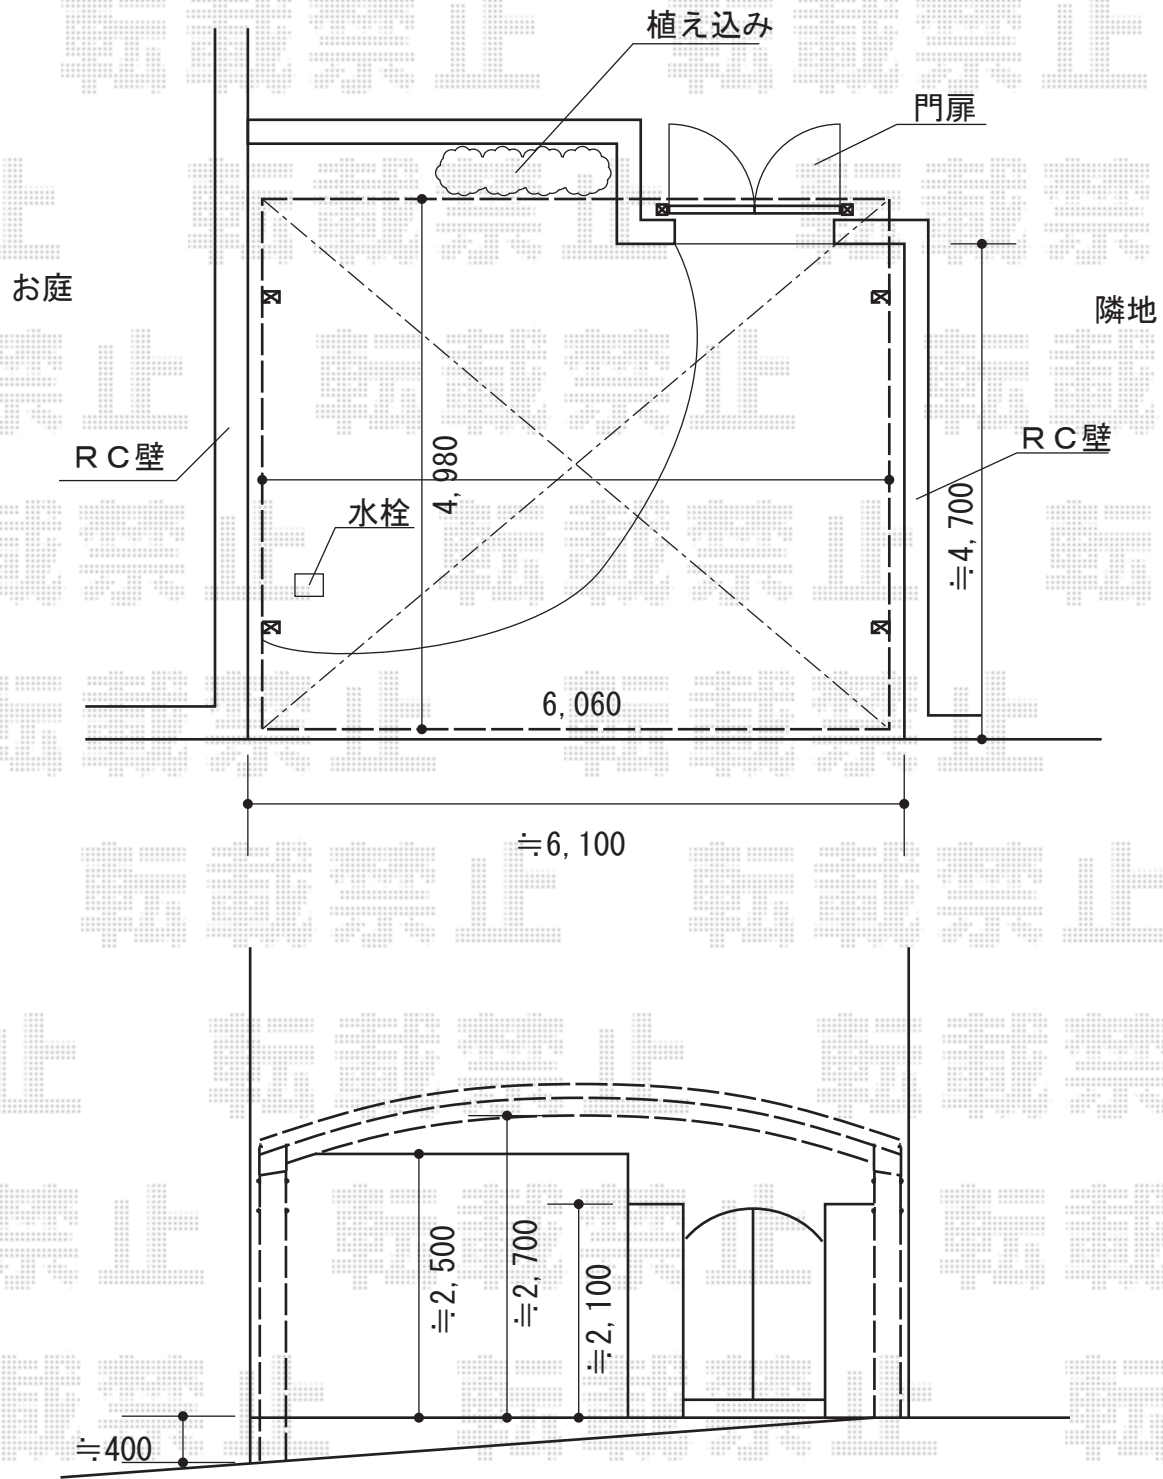

2015-6-285726

担当者

酒井