


門扉 施工概略図

LIXIL (TOEX) アプローチ ルナ CL型 親子開き 吊元門柱使用  
扉1枚 (W×H) = (300・700mm×1,150mm)  
【未定】色： 【未定】  
【未定】錠： 【未定】錠なし把手（施錠機能無し）  
開き： 外開き

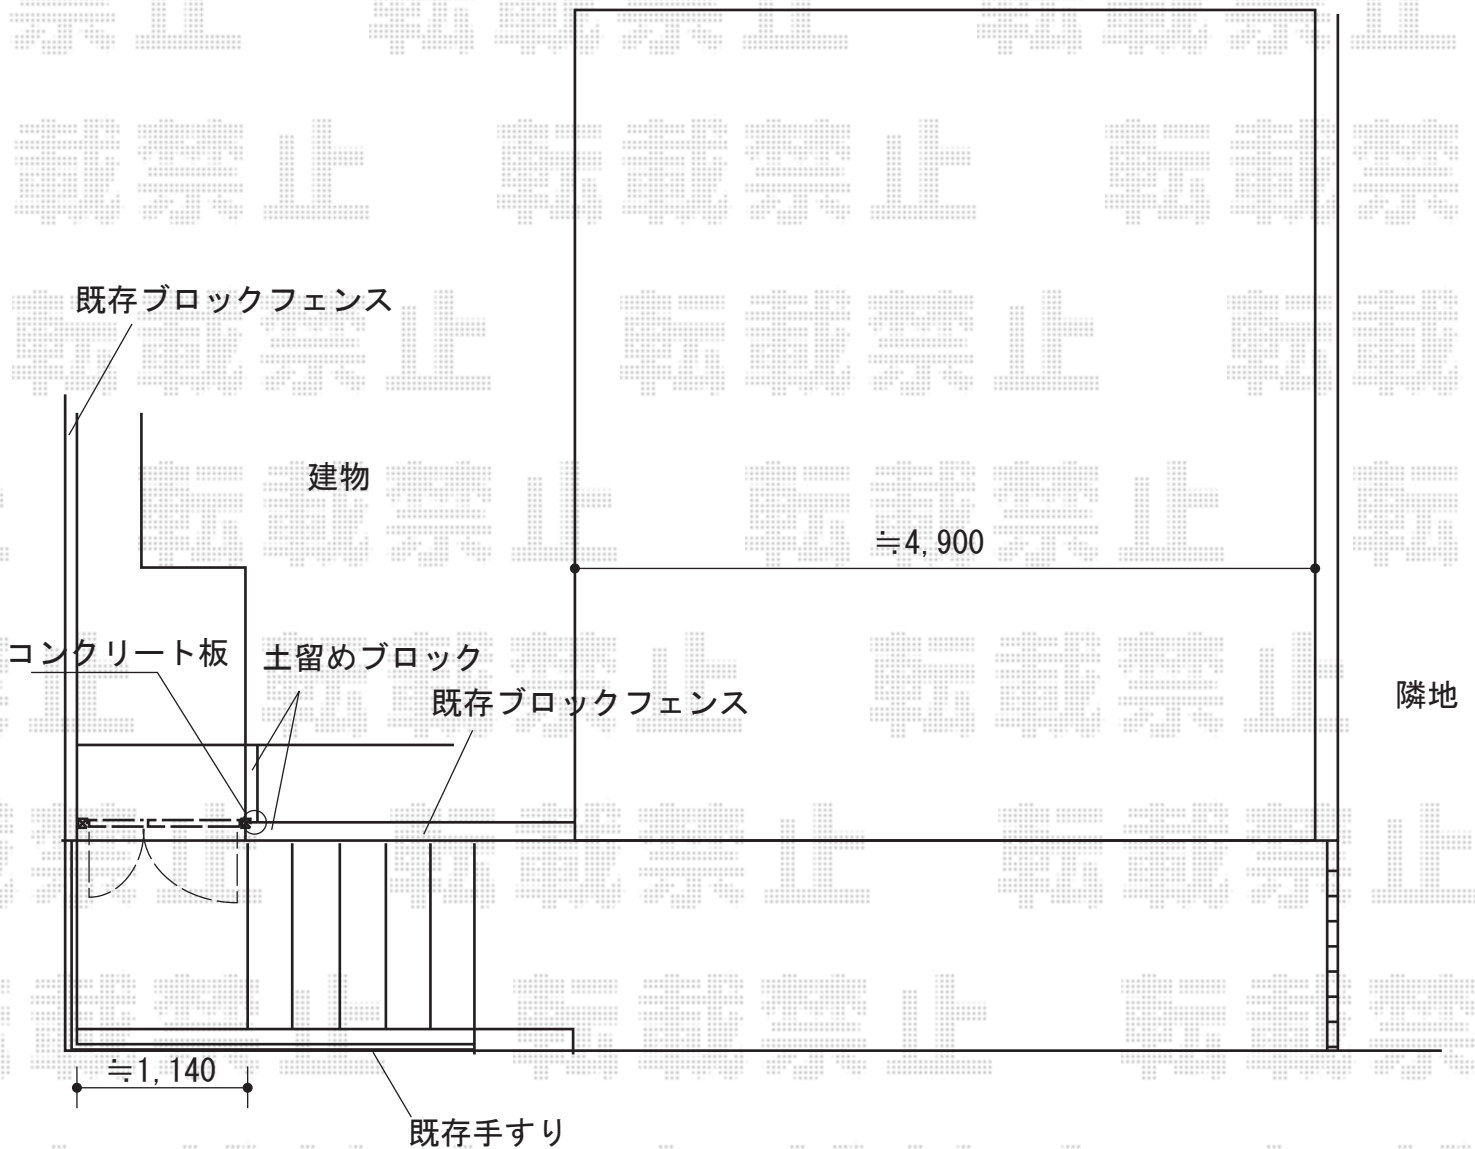

2015-6-285767

担当者

木附