


カーポート 施工概略図

YKK AP ジーポートneo Aタイプ 2台用 標準鼻隠し 4本仕様 積雪~100cm対応  
幅= 5,511mm  
奥行= 5,966mm  
色： カームブラック  
屋根材： スチール折板（シルバー/ペフ無/t=0.8）※価格別途  
柱仕様： ハイルフ柱仕様（有効高 約3,000mm）  
横材： なし

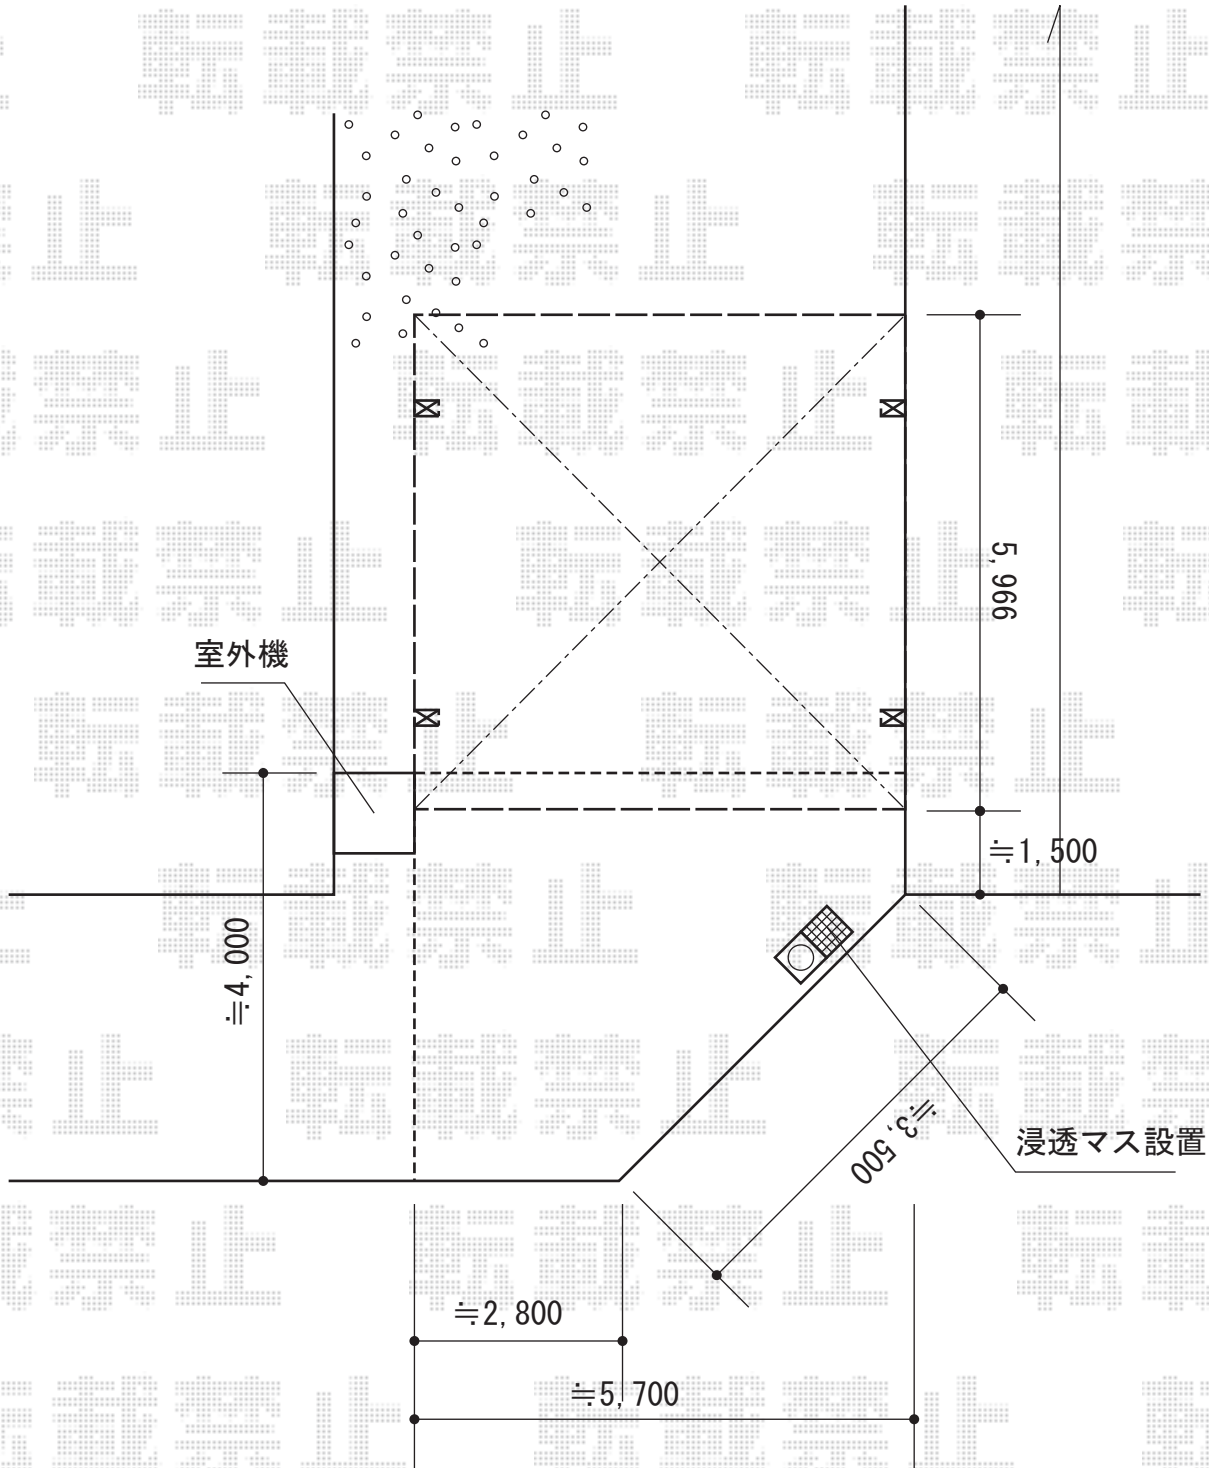

2015-6-285837

担当者

松本