


カーポート・テラス屋根 施工概略図

LIXIL(トステム) ライザーテラスII R型
 テラスタイプ 連棟 積雪~20cm対応
 間口= メーター6000[3000+3000]
 (柱芯々5,800mm 屋根幅6,020mm)
 出幅= 7尺 (2,085mm)
 色: シャイングレー
 屋根材: 熱線吸収ポリカーボネート
 (ライトブルーマット調)
 柱仕様: 柱位置固定タイプ (柱3本)
 施工方法: 上止め仕様

LIXIL(トステム) ライザーテラスII
 吊り下げ物干し 【仮】標準 2本入り×1セット
 色: シャイングレー

LIXIL ネスカR (ラウンドスタイル)
 ワイド 積雪~20cm対応
 幅= 6,060mm
 奥行= 4,980mm
 色: シャイングレー
 屋根材: 熱線吸収ポリカーボネート
 (クリアマットS・すりガラス調)
 柱仕様: ロング柱25仕様 (有効高 約2,500mm)

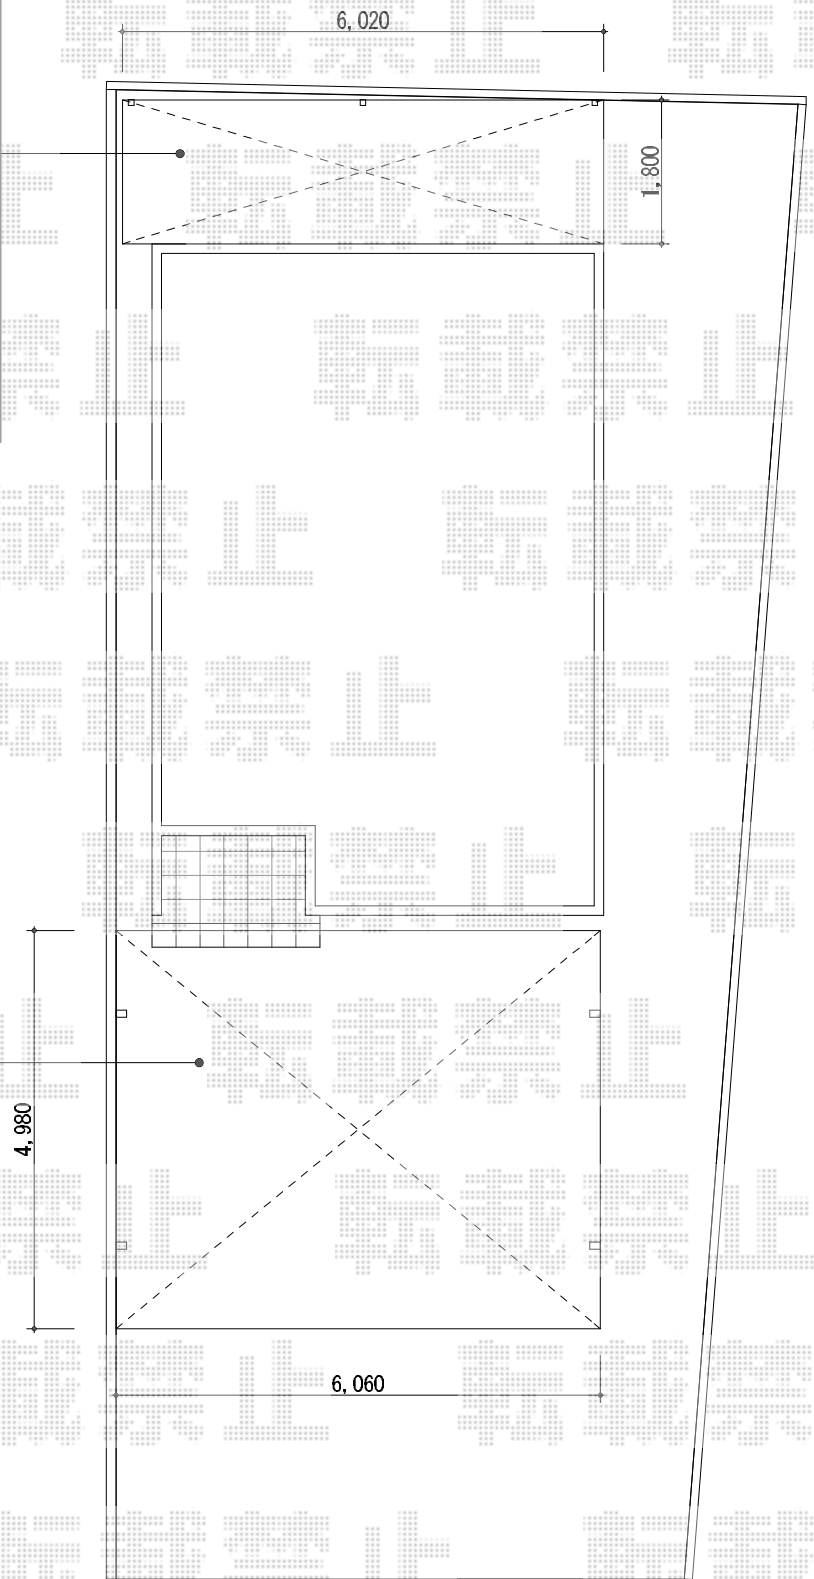

2015-6-285979

担当者

赤松