カーポート・テラス屋根　施工概略図

LIXIL(トステム) ライザーテラスII R型
テラスタイプ 連棟 積雪～20cm対応
間口= メーター6000[3000+3000]
（柱芯々5,800mm　屋根幅6,020mm）
出幅= 7尺（2,085mm）
色： シャイングレー
屋根材： 熱線吸収ポリカーボネート
（ライトブルーマット調）
柱仕様： 柱位置固定タイプ（柱3本）
施工方法： 上止め仕様

LIXIL(トステム) ライザーテラスII
吊り下げ物干し 【仮】標準 2本入り×1セット
色： シャイングレー

LIXIL ネスカR（ラウンドスタイル）
ワイド 積雪～20cm対応
幅= 6,060mm
奥行= 4,980mm
色： シャイングレー
屋根材： 熱線吸収ポリカーボネート
（クリアマットS・すりガラス調）
柱仕様： ロング柱25仕様（有効高 約2,500mm）

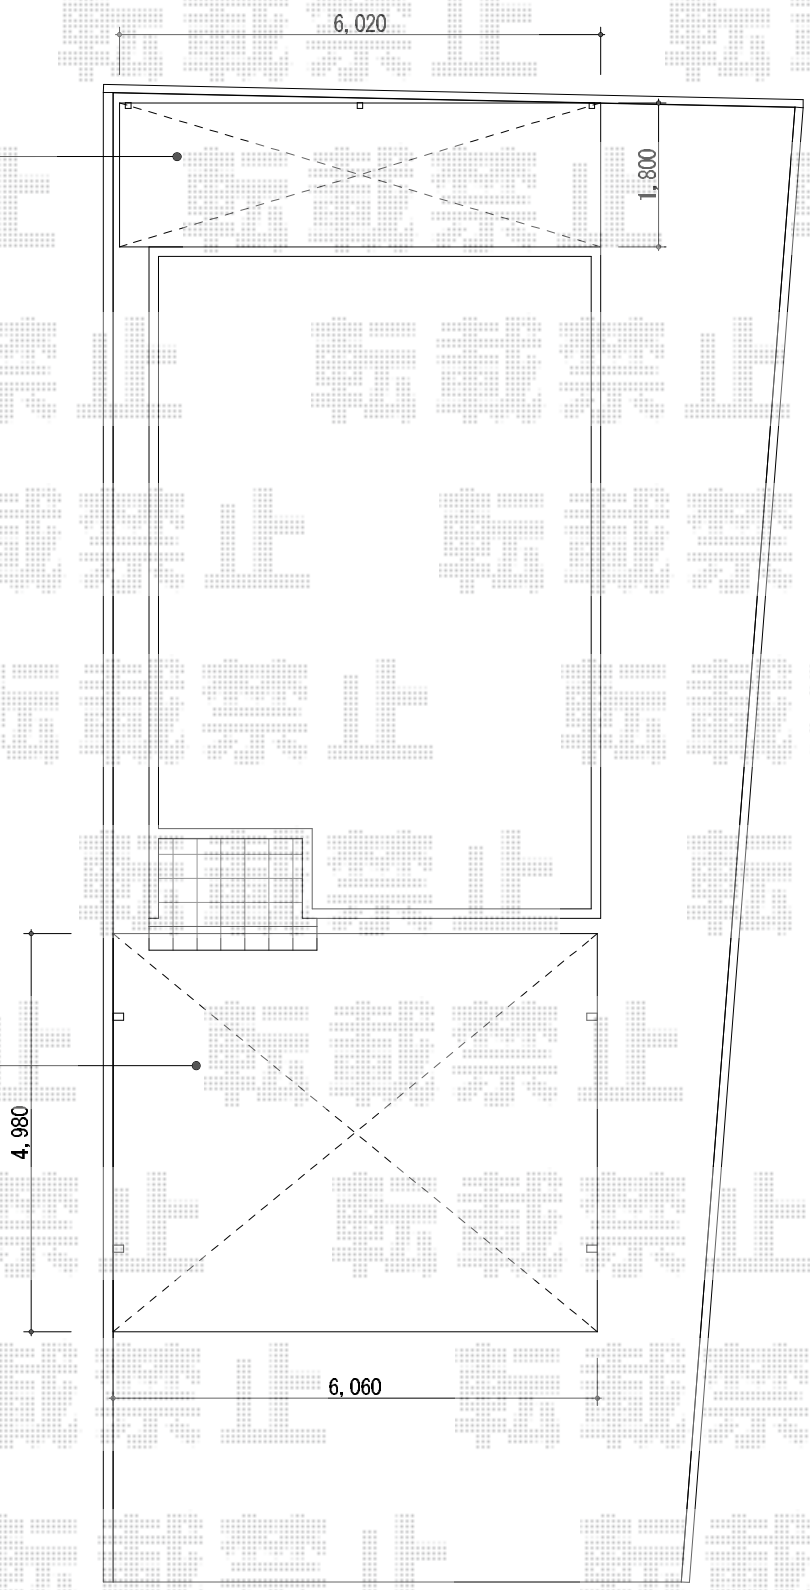

2015-6-285979	担当者	赤松

エクスショップ

現場状況や作図制限により概略図の内容と多少の違いが生じることがございます。
施工時は、現場優先とさせて頂きたく思いますので、お立会い頂き、最終のご指示のほど、何卒、宜しくお願い致します。
全ての著作権はエクスショップに帰属します。当社とのお取引目的以外の使用・複製・転載は如何なる場合も禁止しております。