


# カーポート工事 施工概略図

YKK AP レイナポートグラン 延長 積雪～20cm対応  
幅= 2,400mm  
奥行= 7,200mm  
色： プラチナステン  
屋根材： 熱線遮断ポリカーボネート（アースブルーマット調）  
柱仕様： ハイルフ柱仕様（有効高 約2,350mm）

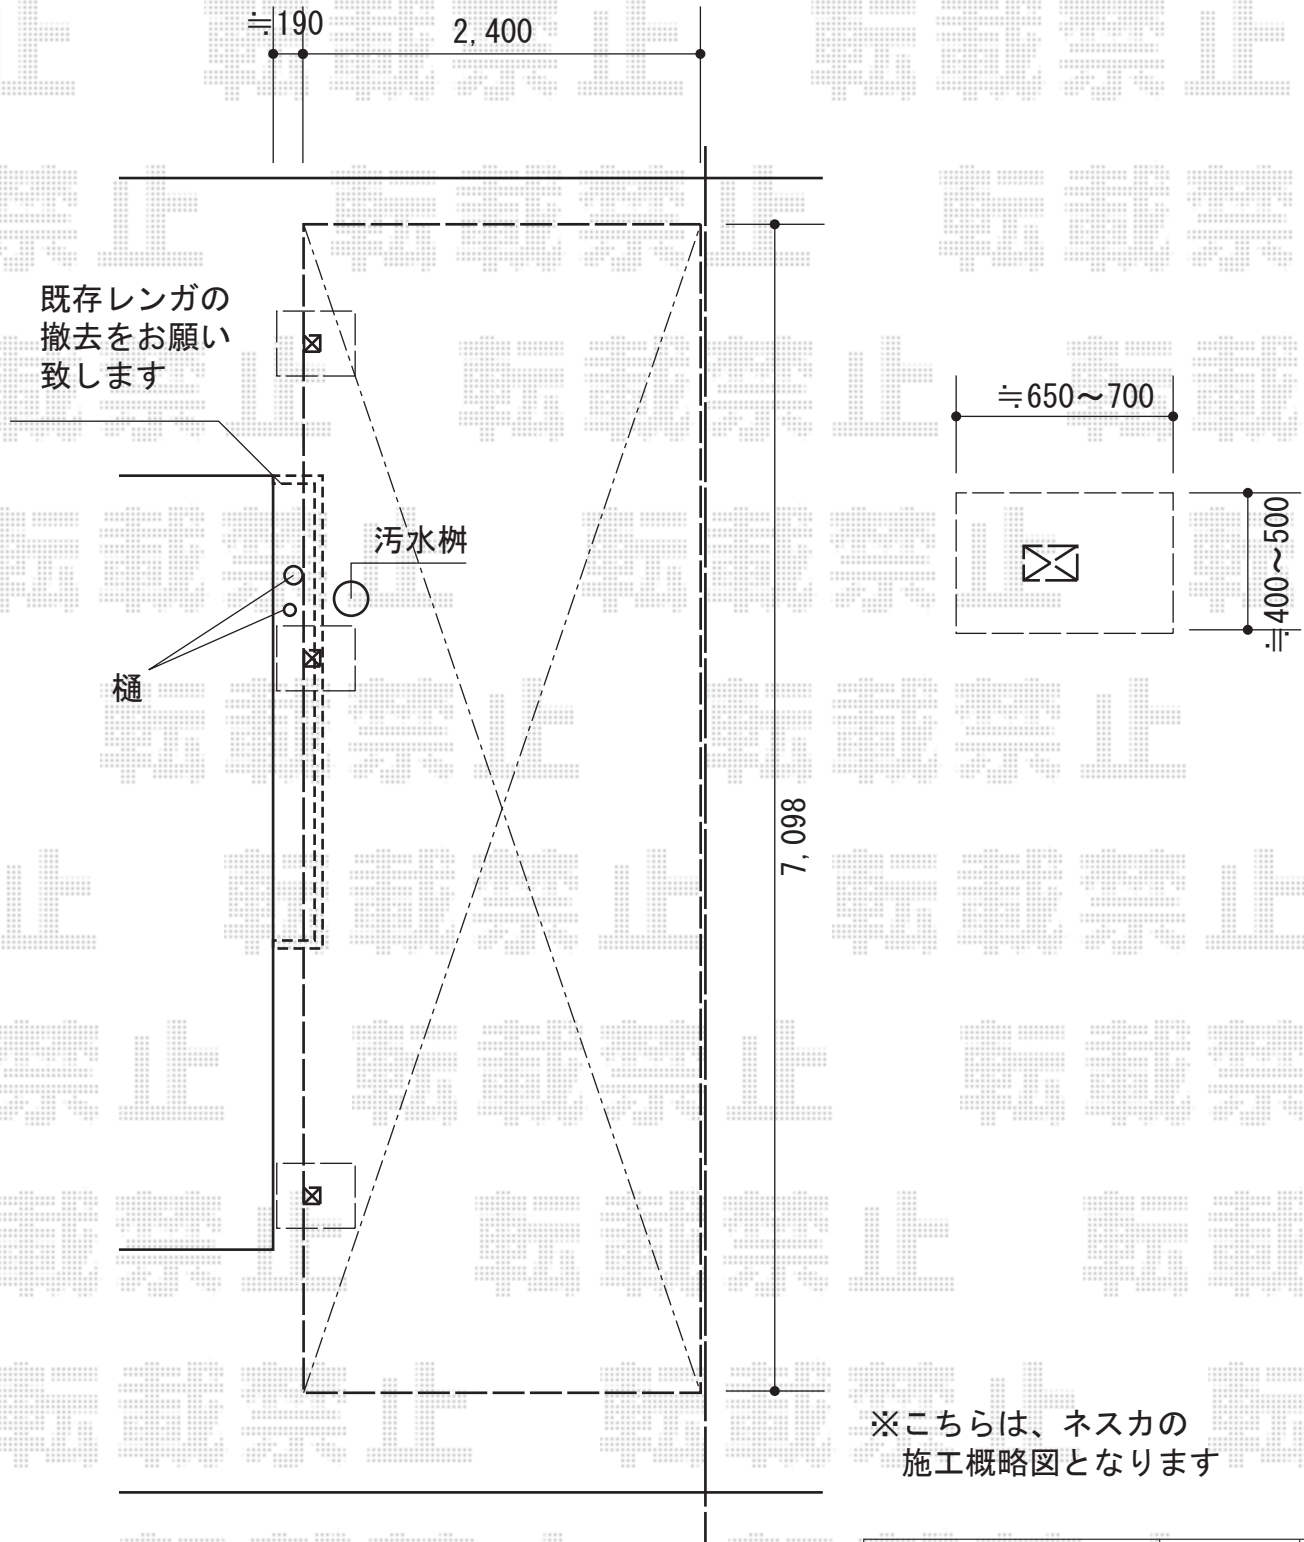

※こちらは、ネスカの  
施工概略図となります

2015-6-286056	担当者	酒井
---------------	-----	----