


テラス屋根工事 施工概略図

Value Select プレシオステラス F型
 テラスタイプ 単体 積雪~20cm対応
 間口= 関東間1.5間 (柱芯々2,575mm 屋根幅2,760mm)
 出幅= 6尺 (1,770mm)
 色: ノーブルステン
 屋根材: ポリカーボネート (スカイブルー)
 柱仕様: 柱奥行移動タイプ (柱2本)
 施工方法: 下止め仕様

※既存カーポートとの間は、
隙間が空きます

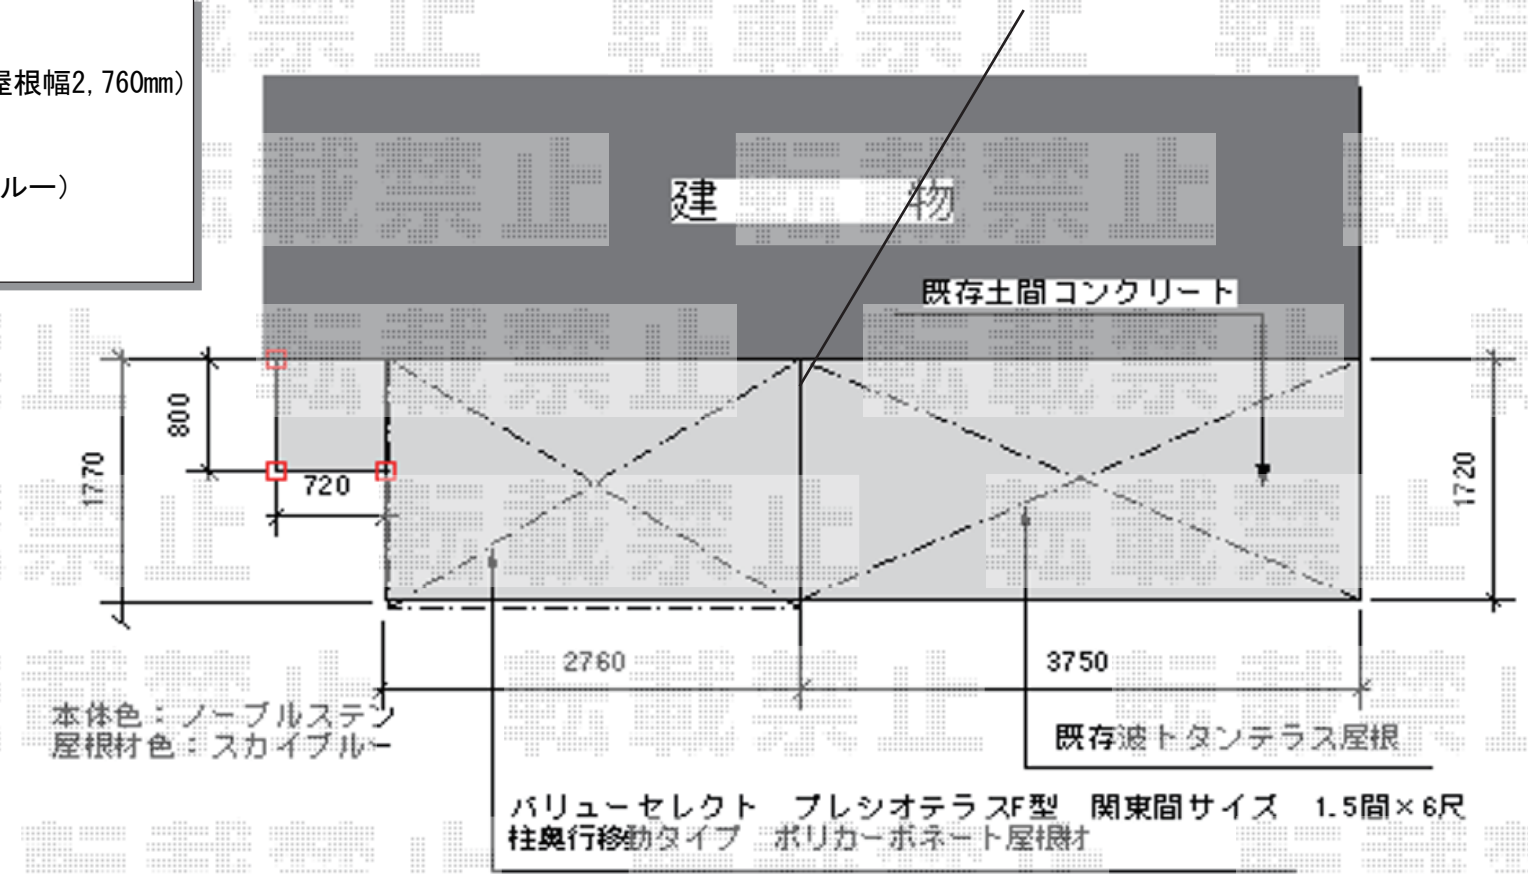

本体色: ノーブルステン
 屋根材色: スカイブルー

バリューセレクト プレシオステラスF型 関東間サイズ 1.5間×6尺
 柱奥行移動タイプ ポリカーボネート屋根材

【既存土間コンクリート解体】

