


フェンス 施工概略図

LIXIL (TOEX) ハイグリッドフェンスUF8型 フリーポールタイプ
 本体1枚 (W×H) = (2,000×1,000mm) ×16枚
 スチール柱 : T10×21本
 小口キャップ : 5
 コーナー継手 : T10×2
 色 : シャイングレー

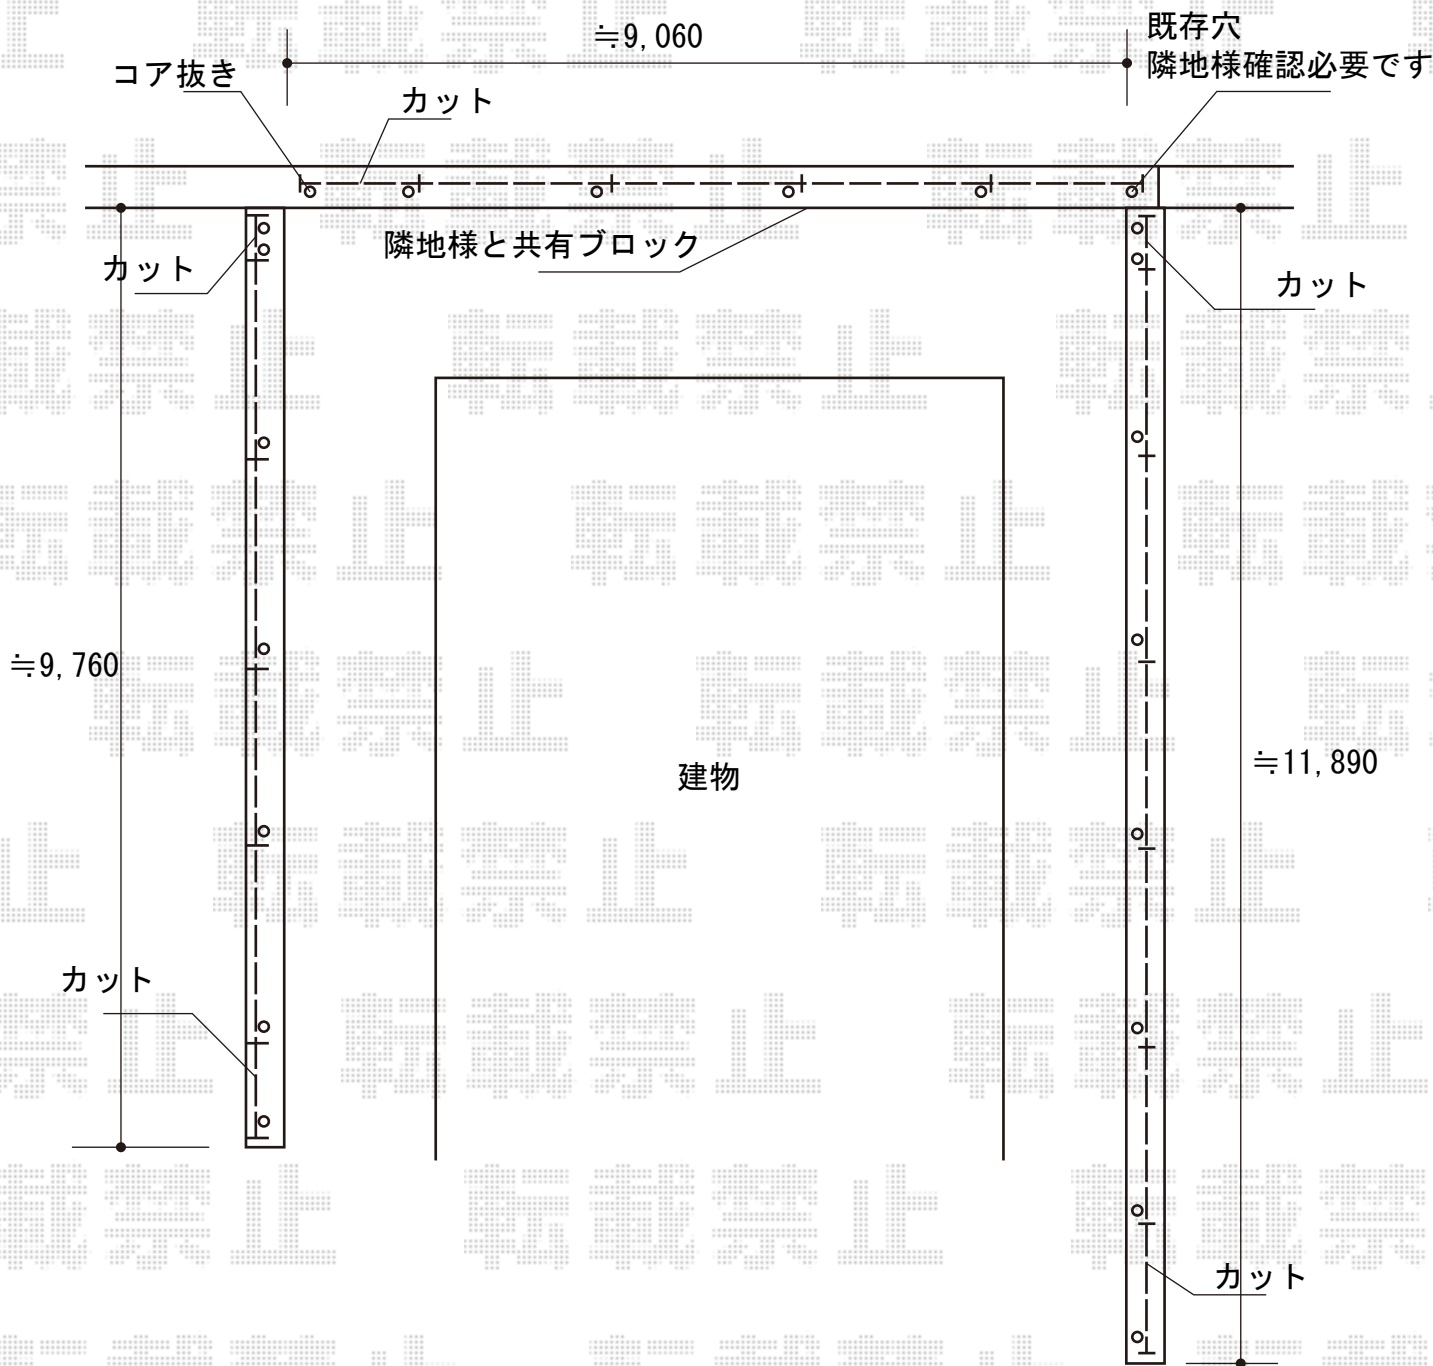

2015-6-286140

担当者

新西