


カーポート 施工概略図

LIXIL フーゴAプラス (アーチスタイル) 積雪~20cm対応
幅= 3,000mm
奥行= 5,021mm
色: オータムブラウン
屋根材: ポリカーボネート (クリアブルー)
柱仕様: 標準柱仕様 (有効高 約2,200mm)

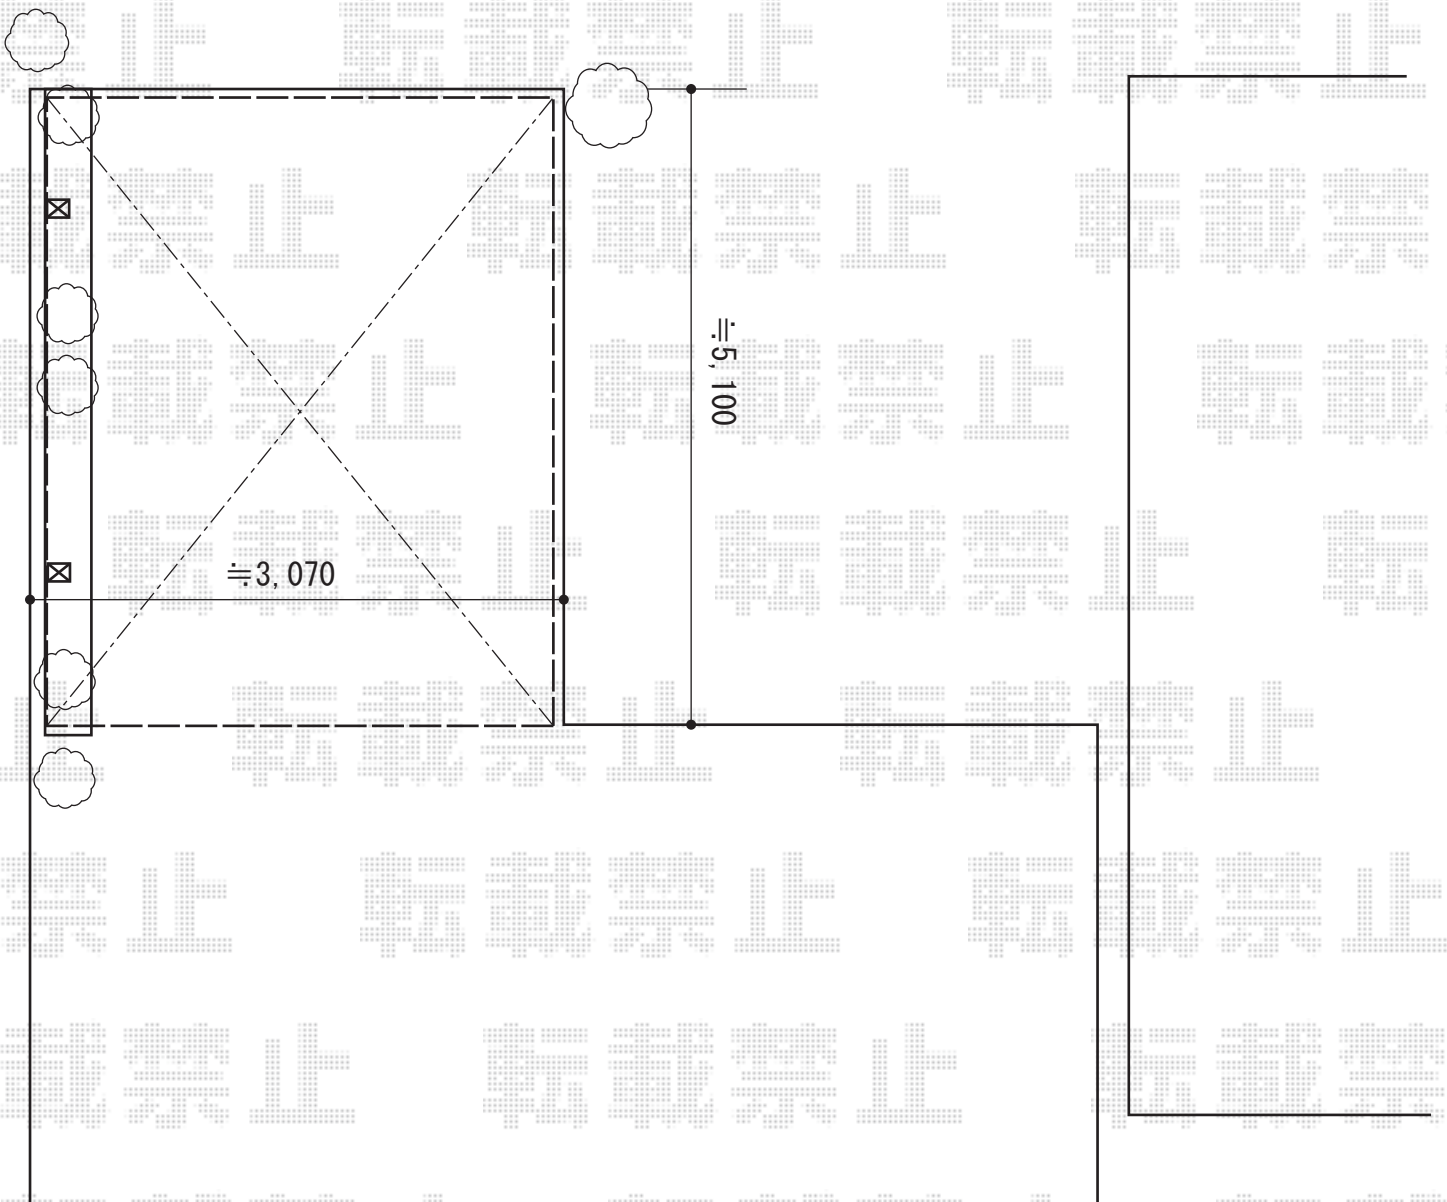

2015-6-286300

担当者

松本