

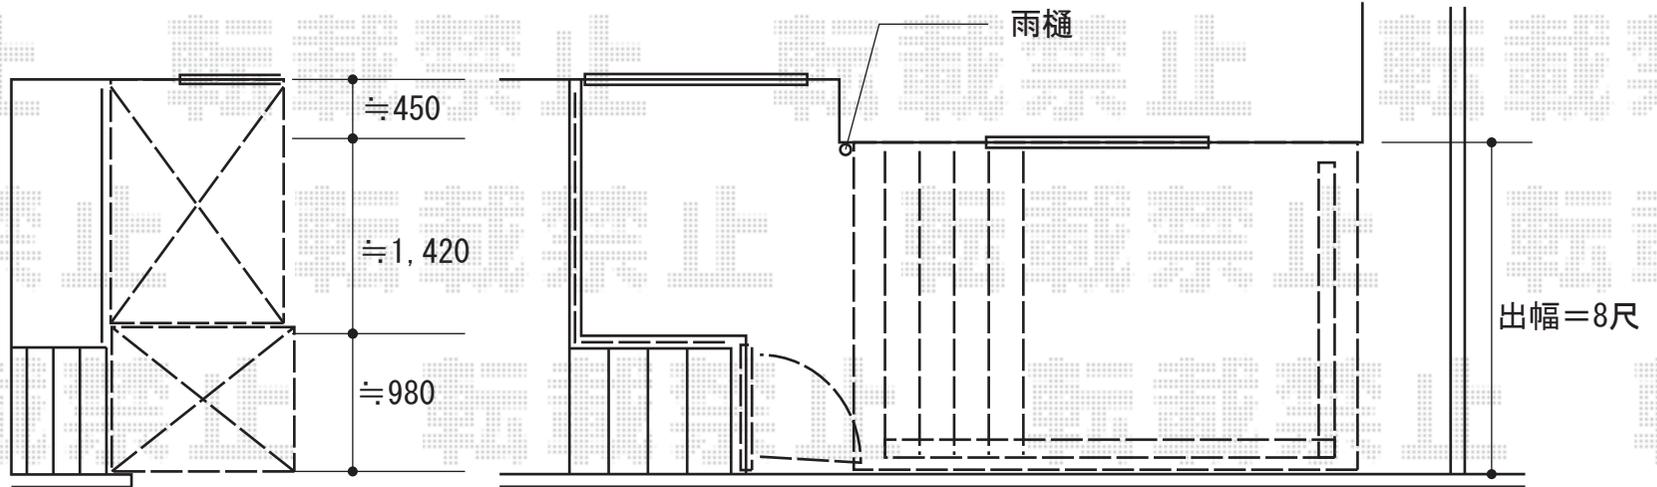


ウッドデッキ・門扉・フェンス 施工概略図

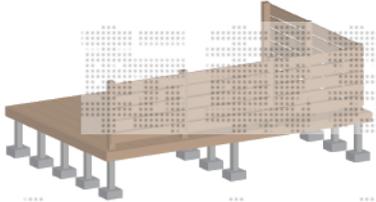


YKK AP リウッドデッキ 200
 間口= 2.0間 (3,651mm)
 出幅= 8尺 (2,420mm)
 【未定】色：【未定】
 床板： 縦貼り
 幕板： 標準幕板
 【未定】束柱： Sタイプ(550mm) (色：【未定】)

YKK AP リウッドデッキフェンス3型<横スリット>
 本体1枚 (W×H) = 10用T80×2枚・12用T80×3枚
 中柱 (端柱)： T80×5本
 90度専用角柱： T80×1本
 デッキ材補強材 (先付用)： 1
 【未定】色：【未定】

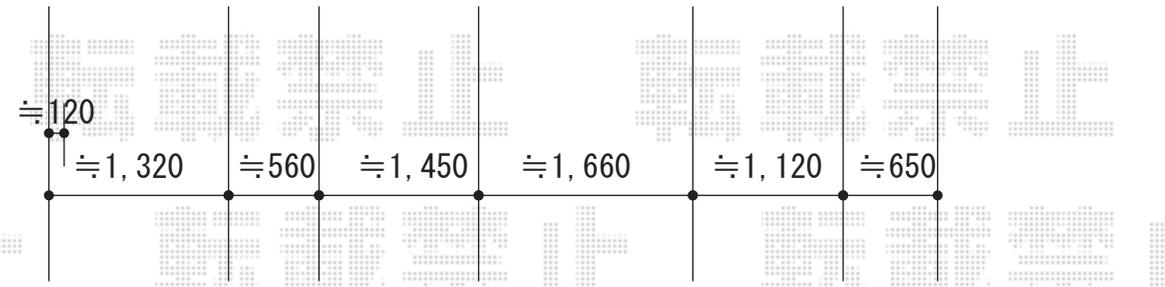

YKK AP イーネット門扉2型 片開き 門柱使用
 扉1枚 (W×H) = (800mm×970mm)
 【未定】色：【未定】
 錠： 門扉部品
 開き： 内開き

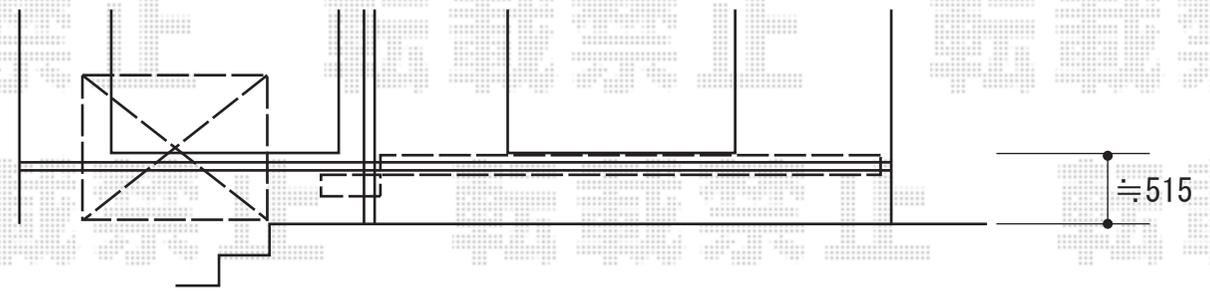

YKK AP イーネットフェンス 2F型 自由柱施工
 本体1枚 (W×H) = (1,984mm×1,000mm) × 2枚
 スチール自由柱： T100×4本
 コーナー金具： 1
 端部キャップ： T100用×2
 【未定】色：【未定】