
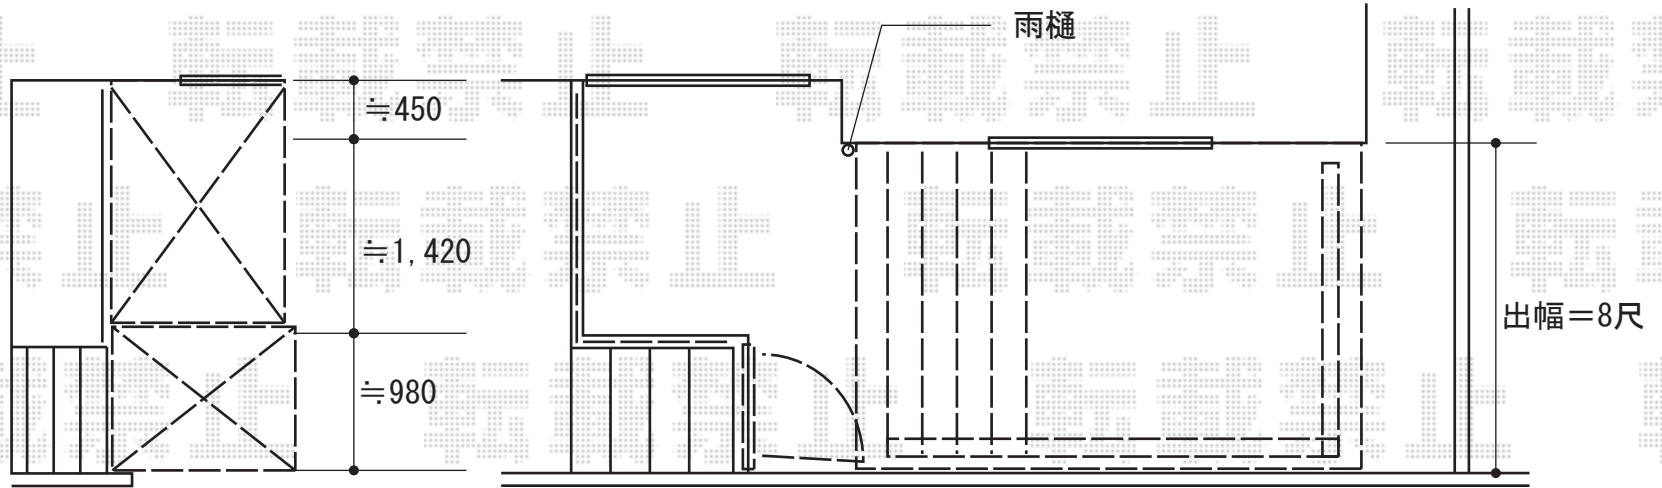


ウッドデッキ・門扉・フェンス 施工概略図

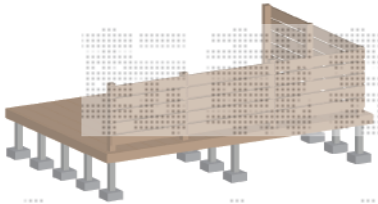

YKK AP リウッドデッキ 200

間口= 2.0間 (3,651mm)

出幅= 8尺 (2,420mm)

【未定】色：【未定】

床板： 縦貼り

幕板： 標準幕板

【未定】束柱： Sタイプ(550mm) (色：【未定】)

YKK AP リウッドデッキフェンス3型<横スリット>

本体1枚 (W×H) = 10用T80×2枚・12用T80×3枚

中柱 (端柱)： T80×5本

90度専用角柱： T80×1本

デッキ材補強材 (先付用)： 1

【未定】色：【未定】

YKK AP イーネット門扉2型 片開き 門柱使用

扉1枚 (W×H) = (800mm×970mm)

【未定】色：【未定】

錠： 門扉部品

開き： 内開き

YKK AP イーネットフェンス 2F型 自由柱施工

本体1枚 (W×H) = (1,984mm×1,000mm) ×2枚

スチール自由柱： T100×4本

コーナー金具： 1

端部キャップ： T100用×2

【未定】色：【未定】

