


カーポート・テラス屋根 施工概略図

YKK AP ヴェクターテラス R型 テラスタイプ 単体 積雪～20cm対応
 間口=メーター1.5間 (柱芯々2,845mm 屋根幅3,030mm)
 出幅=9尺 (2,670mm)
 色 : ホワイト
 屋根材 : 熱線遮断ポリカーボネート (クリアマット調)
 柱仕様 : 柱標準タイプ (柱2本)
 施工方法 : 上止め仕様

YKK AP ヴェクターテラス 吊り下げ式物干し 標準 2本入り×1セット
 色 : プラチナステン *プラチナステン・カームブラック・ブラウンの3色のみ

YKK AP ヴェクターテラス 前面パネル
 間口サイズ : メーター1.5間用
 高さ=1段 *1,000mm
 色 : ホワイト
 パネル材 : 熱線遮断ポリカーボネート (クリアマット調)
 間柱 : 1本

YKK AP レイナキャップポートグラン 積雪～20cm対応
 幅=3,002mm
 奥行=5,768mm
 色 : ホワイト
 屋根材 : 熱線遮断ポリカーボネート (クリアマット)
 柱仕様 : ハイルーフ柱仕様 (有効高 約2,350mm)

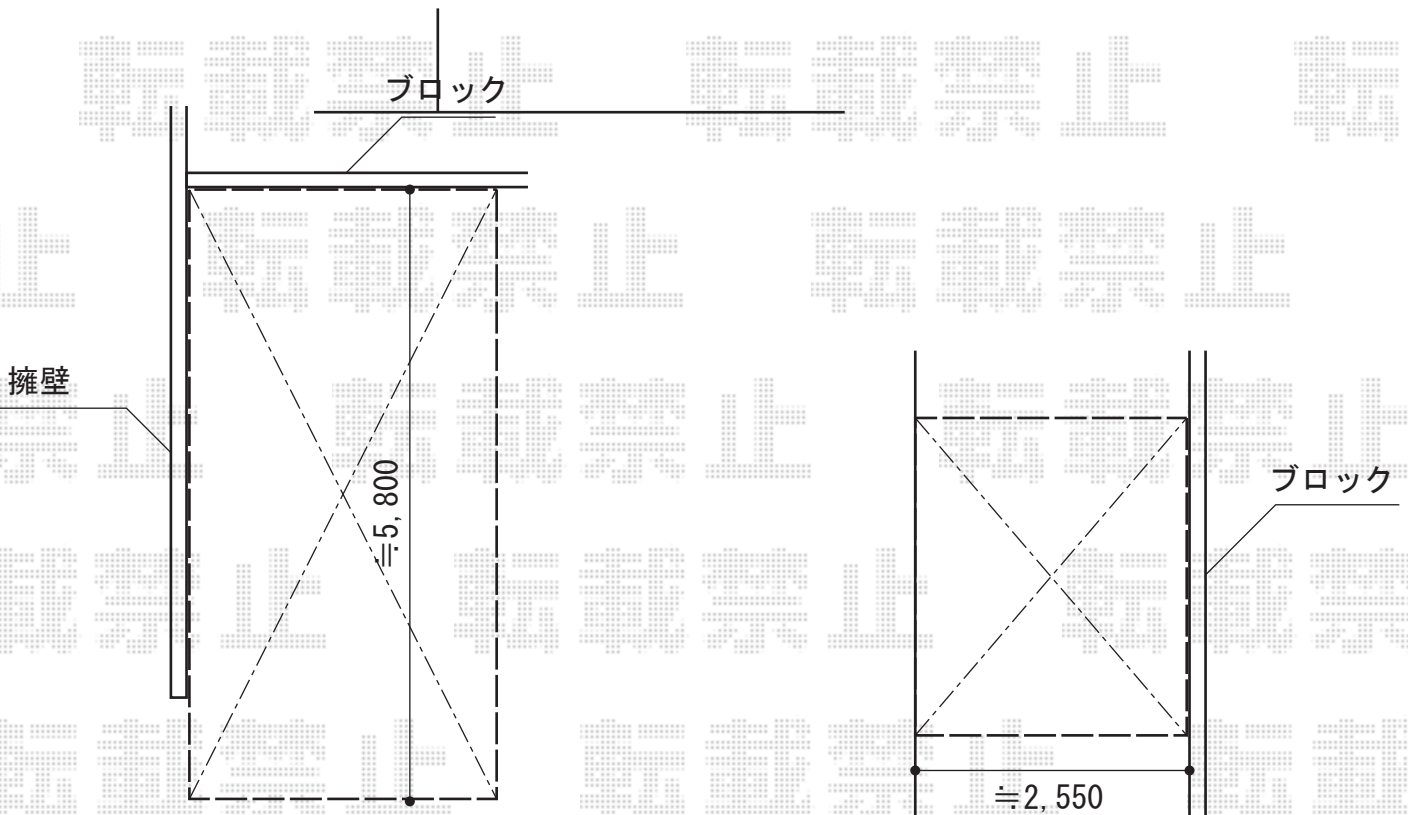

2015-6-286314

担当者

松本