


カーゲート 施工概略図

YKK AP レイオス4型 ノンレール 片開き 34S
開口幅=(2,908~)3,307mm 全幅=(3,008~)3,407mm
たたみ幅=497mm 高さ=1,150mm
色: ブラウン キャスター数: 3箇所 落棒数: 3本

Value Select トリップゲート RA型 ノンレール 片開き 27S
開口幅=2,626mm 全幅=2,726mm たたみ幅=299mm 高さ=1,182mm
色: ダークブロンズ キャスター数: 2箇所 落棒数: 1本

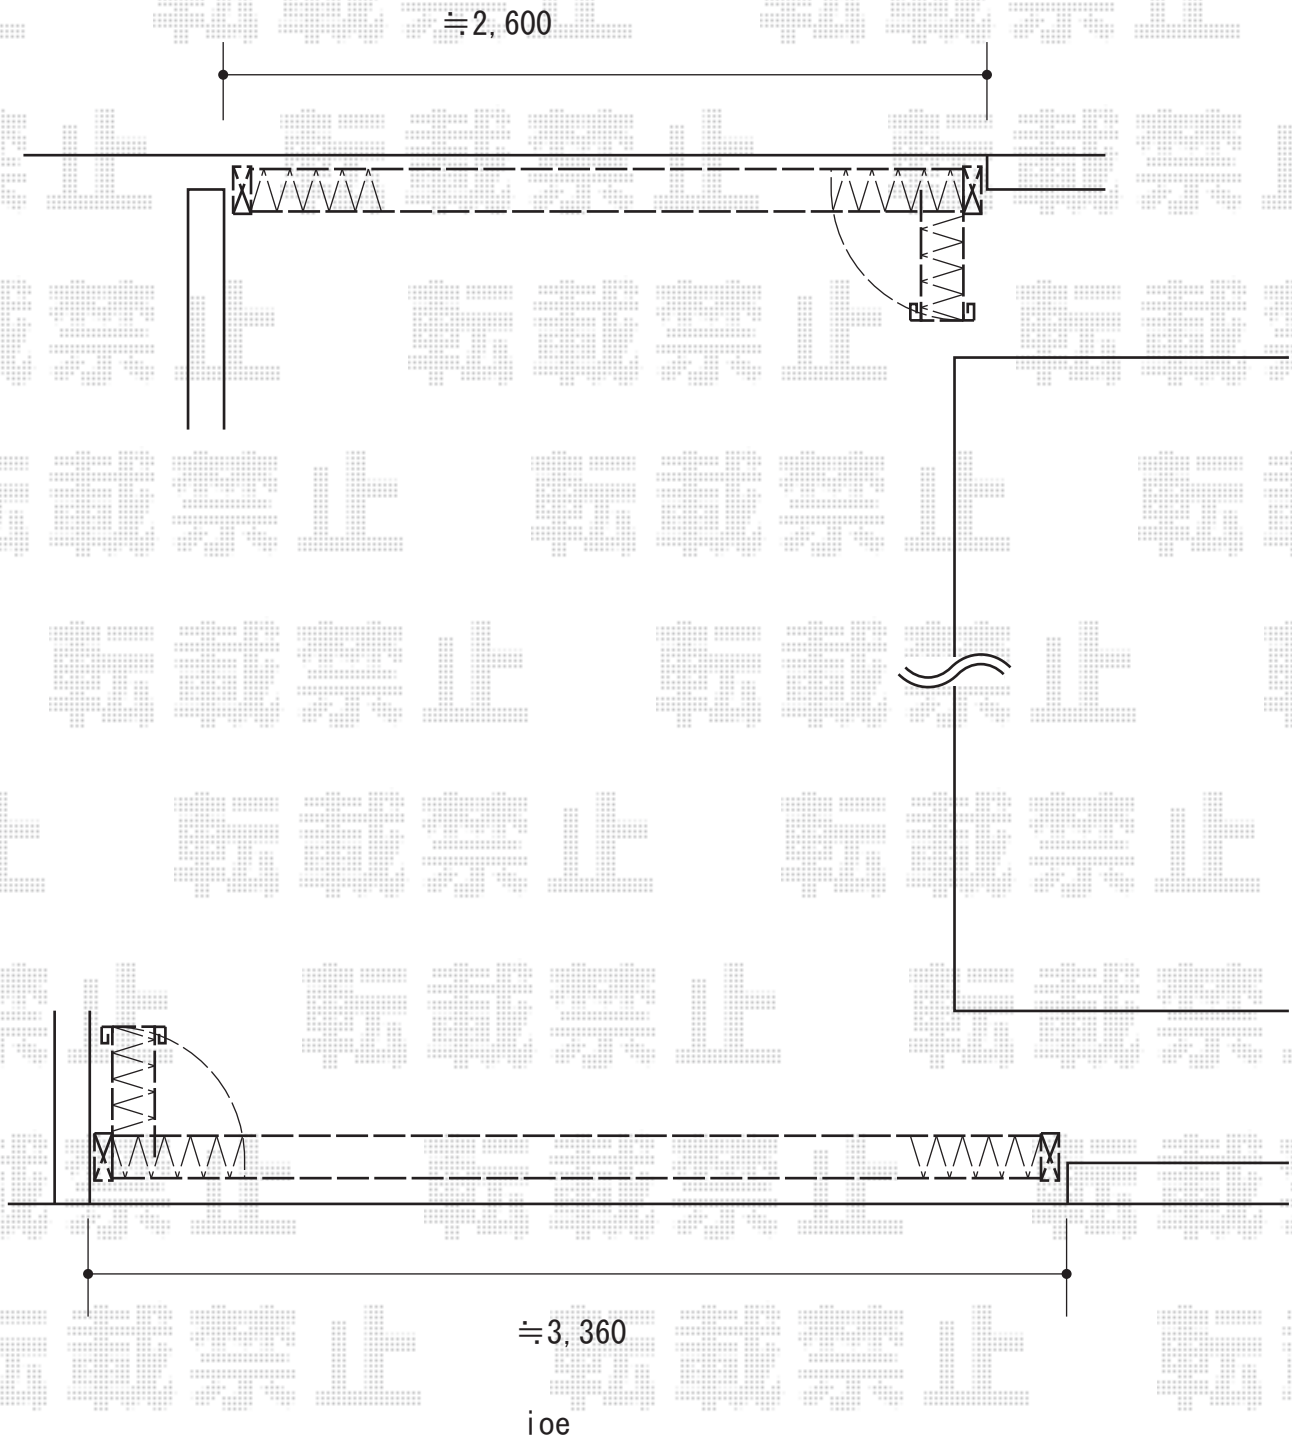

2015-6-286320

担当者

木附