

# カーポート 施工概略図

LIXIL ネスカF (フラットスタイル) 積雪~20cm対応

幅= 2,393mm

奥行= 5,028mm



色: ナチュラルシルバー

屋根材: 熱線吸収ポリカーボネート (クリアマットS・すりガラス調)

柱仕様: ロング柱25仕様 (有効高 約2,500mm)

LIXIL(トステム) ネスカF (フラットスタイル) 着脱式サポート 2本入り ロング柱 (H25) 用×1セット

色: ナチュラルシルバー

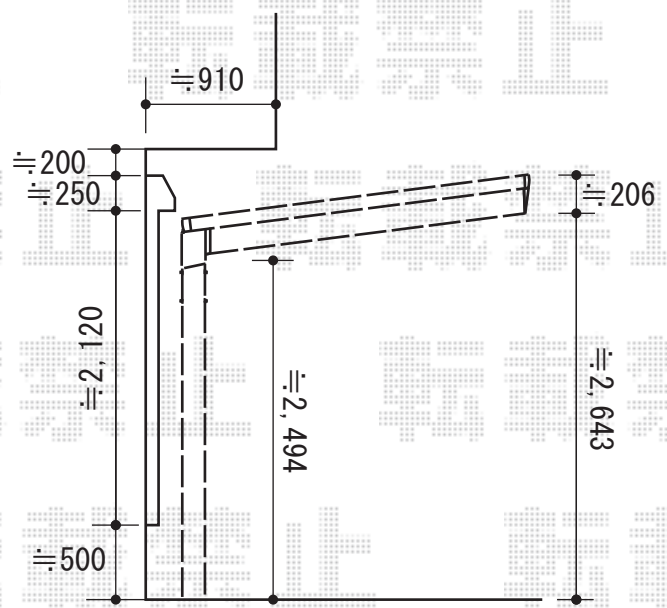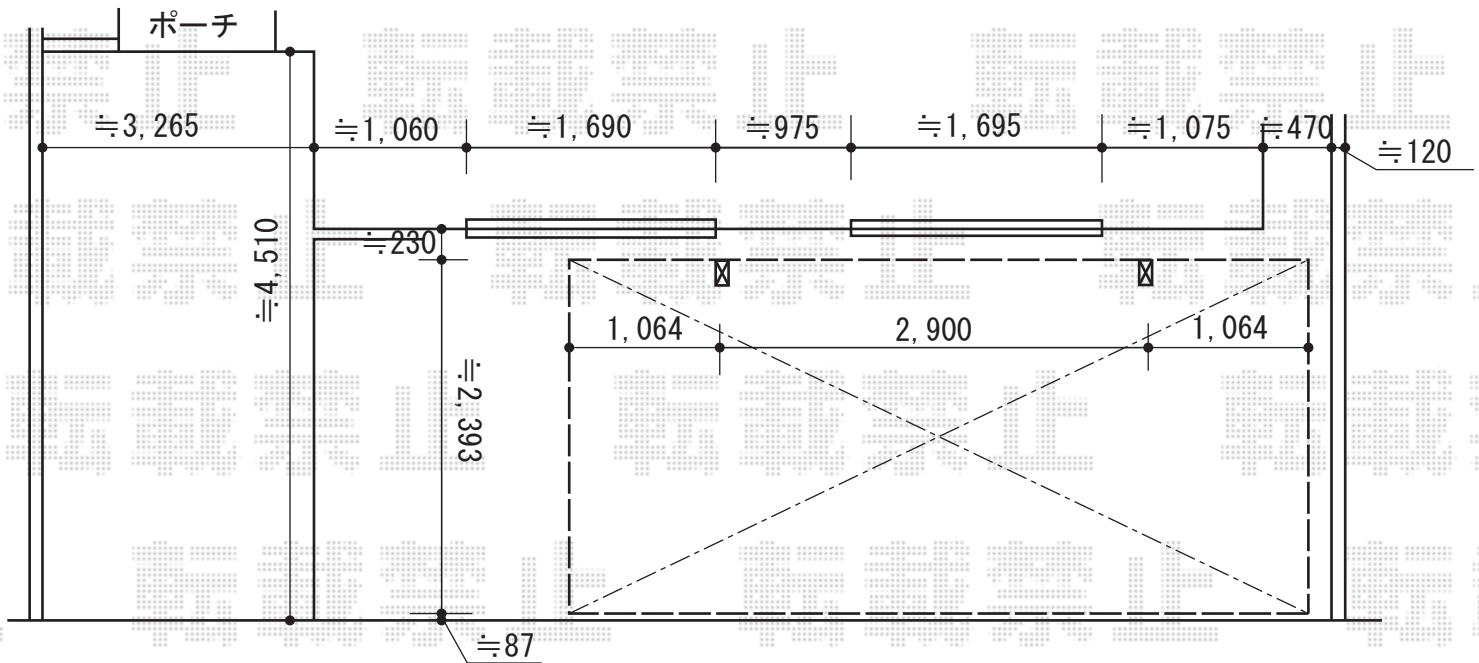

2015-6-285136

担当者

酒井